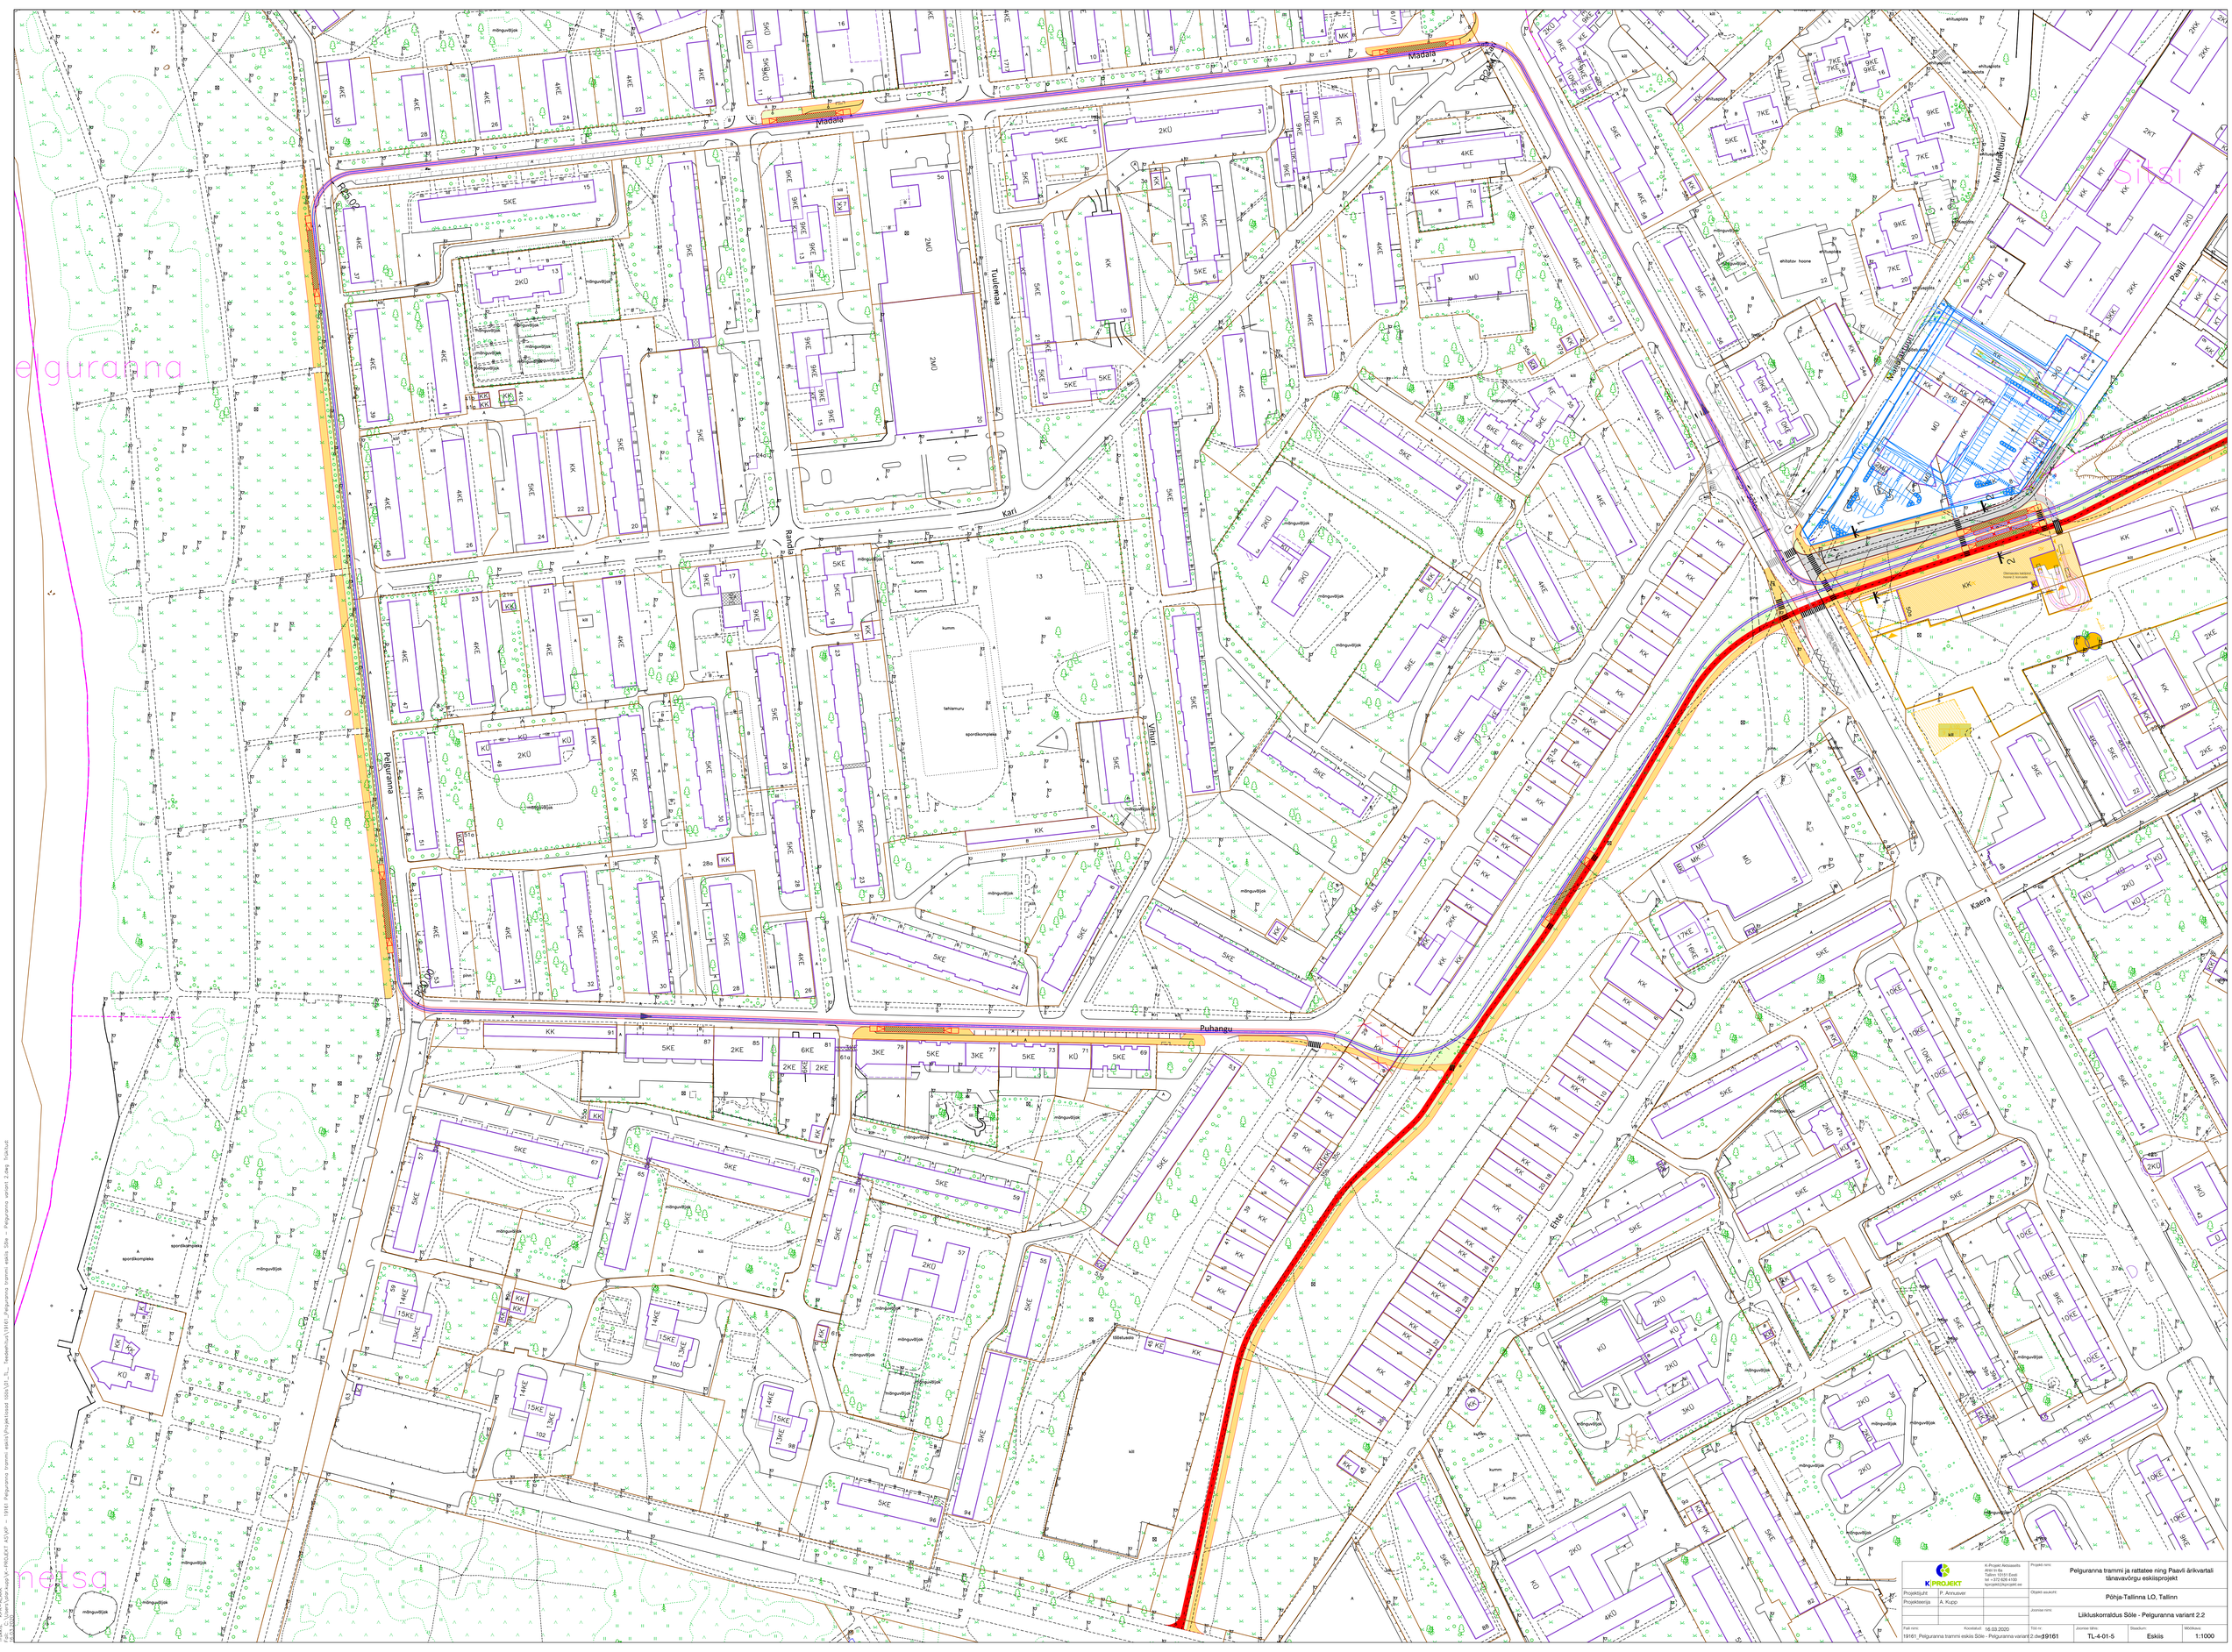

elguranna
metsa
Sitsi
Madala
Kari
Randla
Tuulemaa
Vihuri
Pelguranna
Puhangu
Ehte
Kaera
Manufaktuuri
Paavli
Sõle tänav
R25.02
R20.00
mänguväljak
spordikompleks
tehismuru
ehitatav hoone
ehitusplats
töostusala
Olemasolev kaldtee hoone 2. korrusele

K-PROJEKT	K-Projekt Aktsiaselts Ahtri tn 6a Tallinn 10151 Eesti tel +372 626 4100 kprojekt@kprojekt.ee	Projekti nimi:	Pelguranna trammi ja rattatee ning Paavli ärikvartali tänavavõrgu eskiisprojekt
Projektijuht	P. Annusver	Objekti asukoht:	Põhja-Tallinna LO, Tallinn
Projekteerija	A. Kupp	Joonise nimi:	Liikluskorraldus Sõle - Pelguranna variant 2.2

Faili nimi:	Koostatud:	Töö nr:	Joonise tähis:	Staadium:	Mõõtkava:
19161_Pelguranna trammi eskiis Sõle - Pelguranna variant 2.dwg	16.03.2020	19161	TL-4-01-5	Eskiis	1:1000

Trükkis: KPR-ALARK
Fail: C:\Users\alar.kupp\K-PROJEKT AS\KP - 19161 Pelguranna trammi eskiis\Projektiosad töös\01_TL_ Teedeehitus\19161_Pelguranna trammi eskiis Sõle - Pelguranna variant 2.dwg Trükitud:
16.03.2020