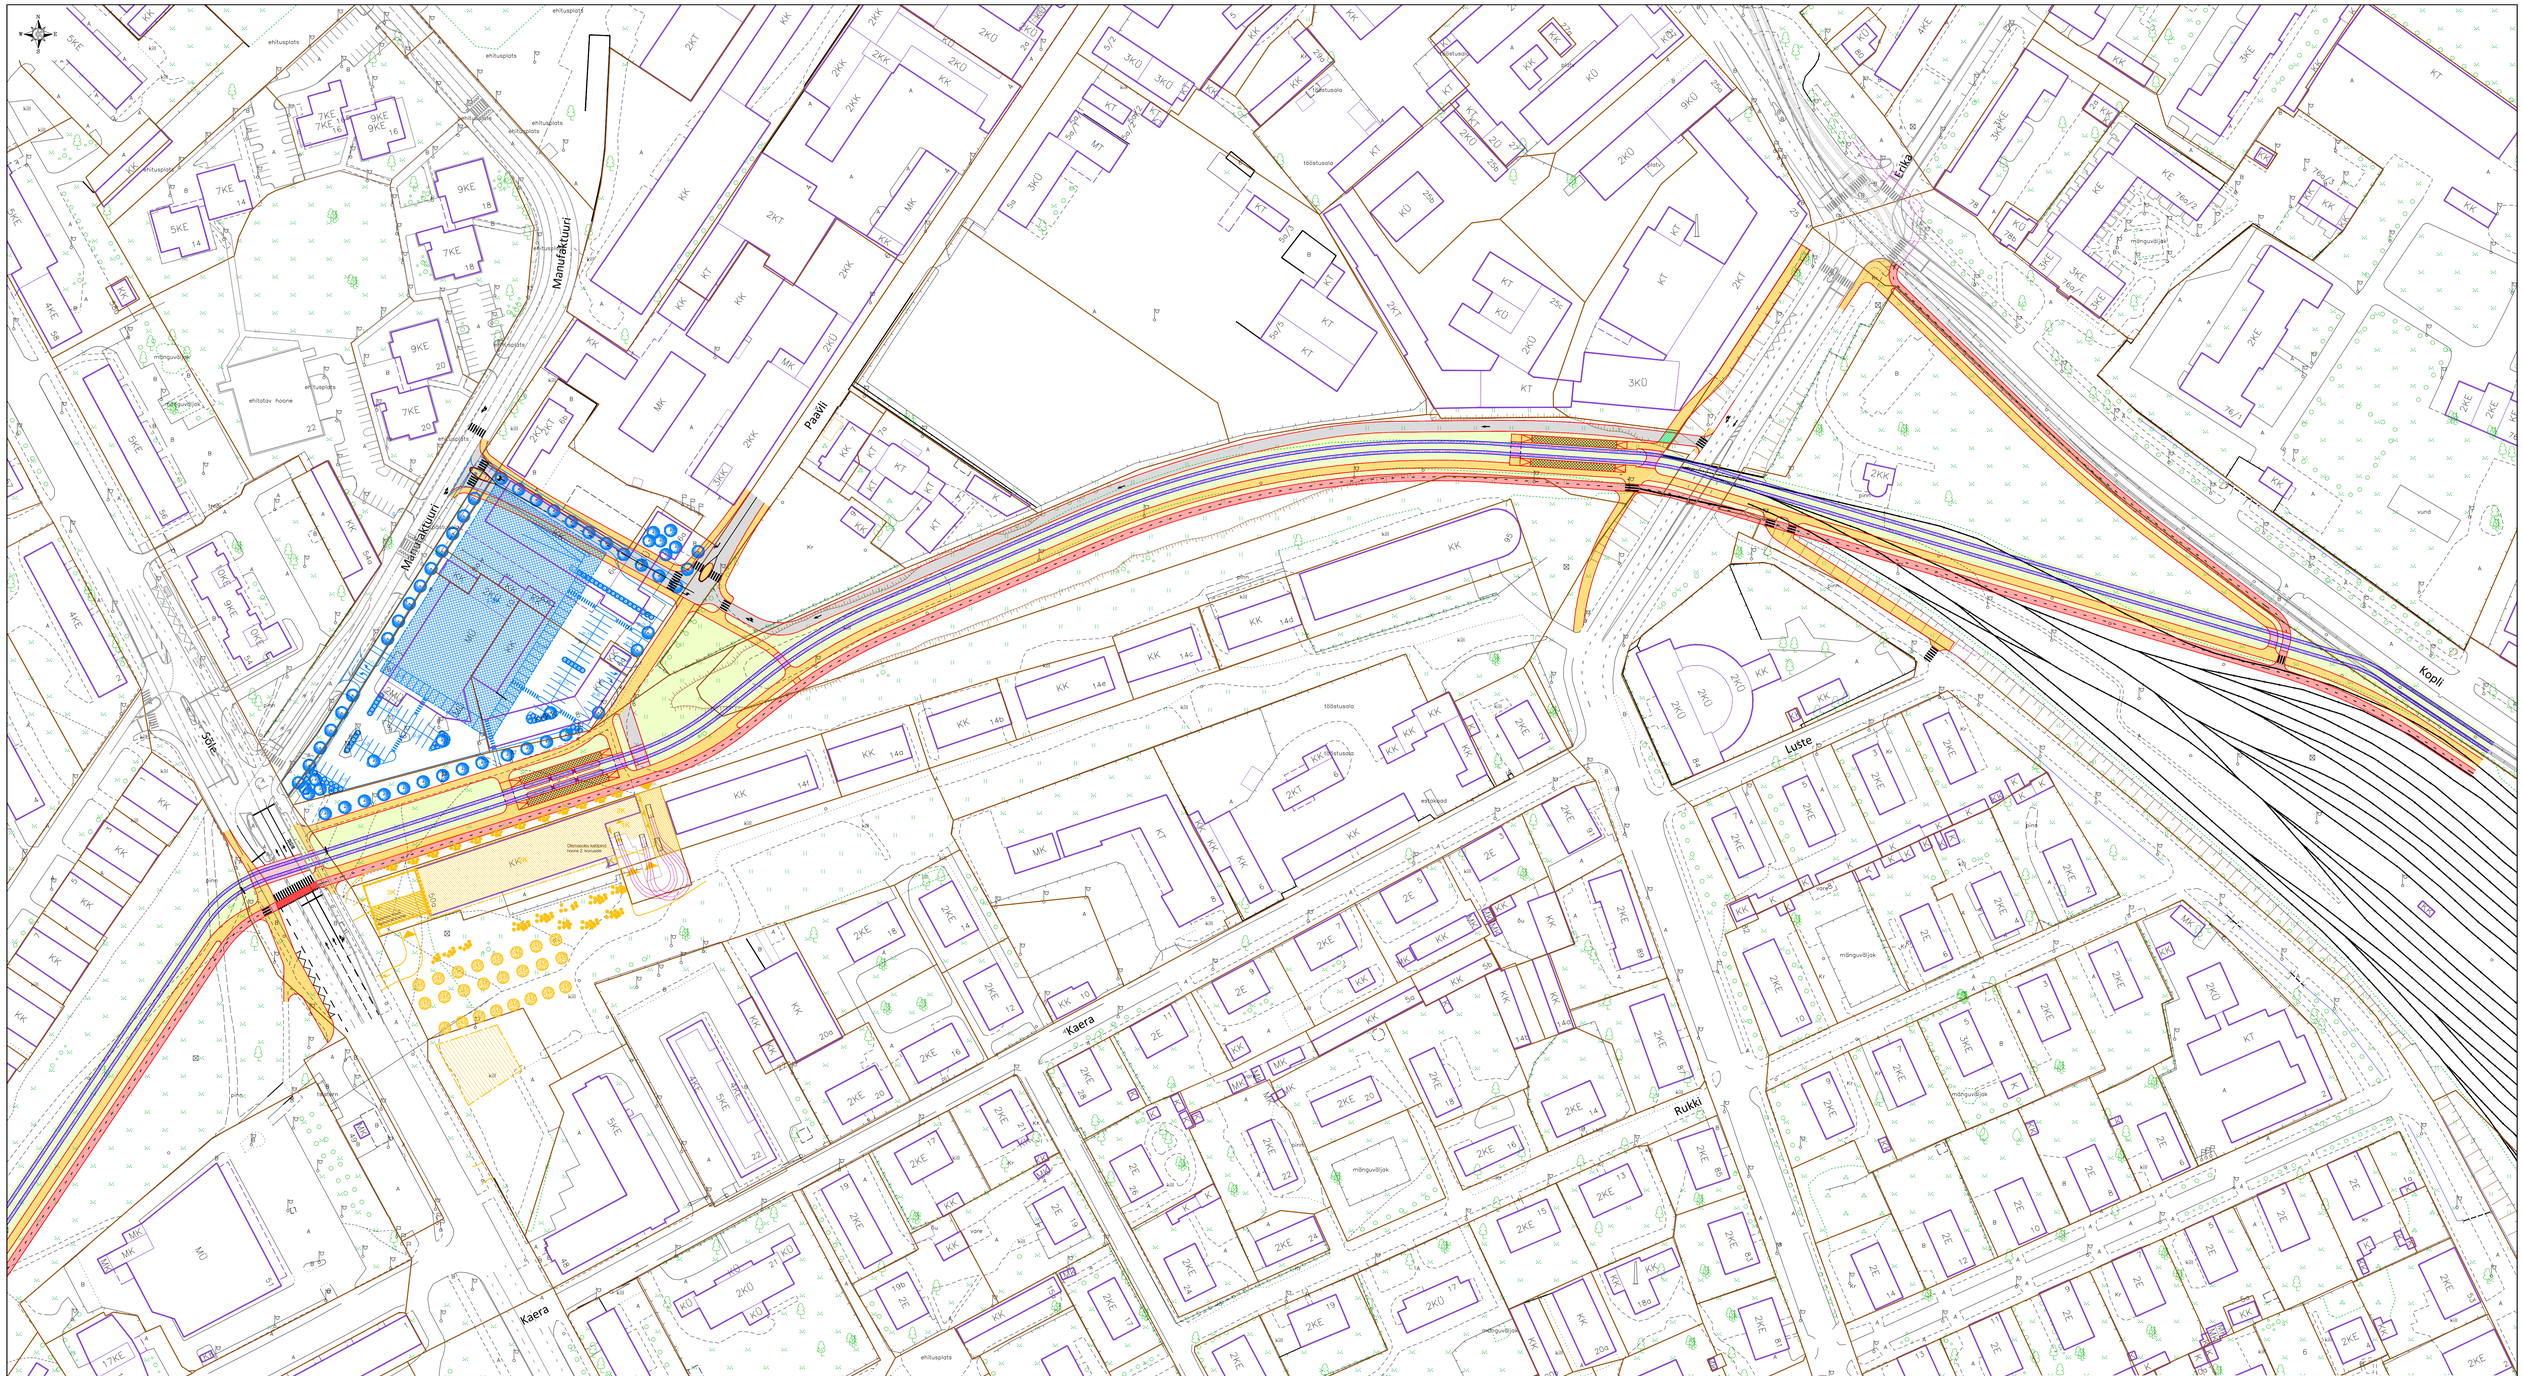

K-PROJEKT	K-Projekt Aktsiaselts Ahtri tn 6a Tallinn 10151 Eesti tel + 372 626 4100 kprojekt@kprojekt.ee	Projekti nimi:	Pelguranna trammi ja rattatee ning Paavli ärikvartali tänavavõrgu eskiisprojekt
Projektijuht	P. Annusiver	Objekt asukoht:	Põhja-Tallinna LO, Tallinn
Projekteerija	T. Piller	Joonise nimi:	Liikluskorraldus Kopli tn - Sõle variant 1.5
Fail nimi: 19161_Pelguranna trammi eskiis Kopli tn - Sõle variant 5.dwg	Koostatud: 31.01.2020	Töö nr: 19161	Joonise tähis: TL-4-01-10
Staadium: Eskiis	Mõõtkava: 1:1000		

Failakts: KPR-TAKVP
Fail: C:\Users\Tarmo.Piller\K-PROJEKT AS\VP – 19161 Pelguranna trammi eskiis\Projektiosad tööks\01_TL – Tiendeehitus\19161_Pelguranna trammi eskiis Kopli tn – Sõle variant 5.dwg Trükitudi:
Kuupäev: 31.01.2020