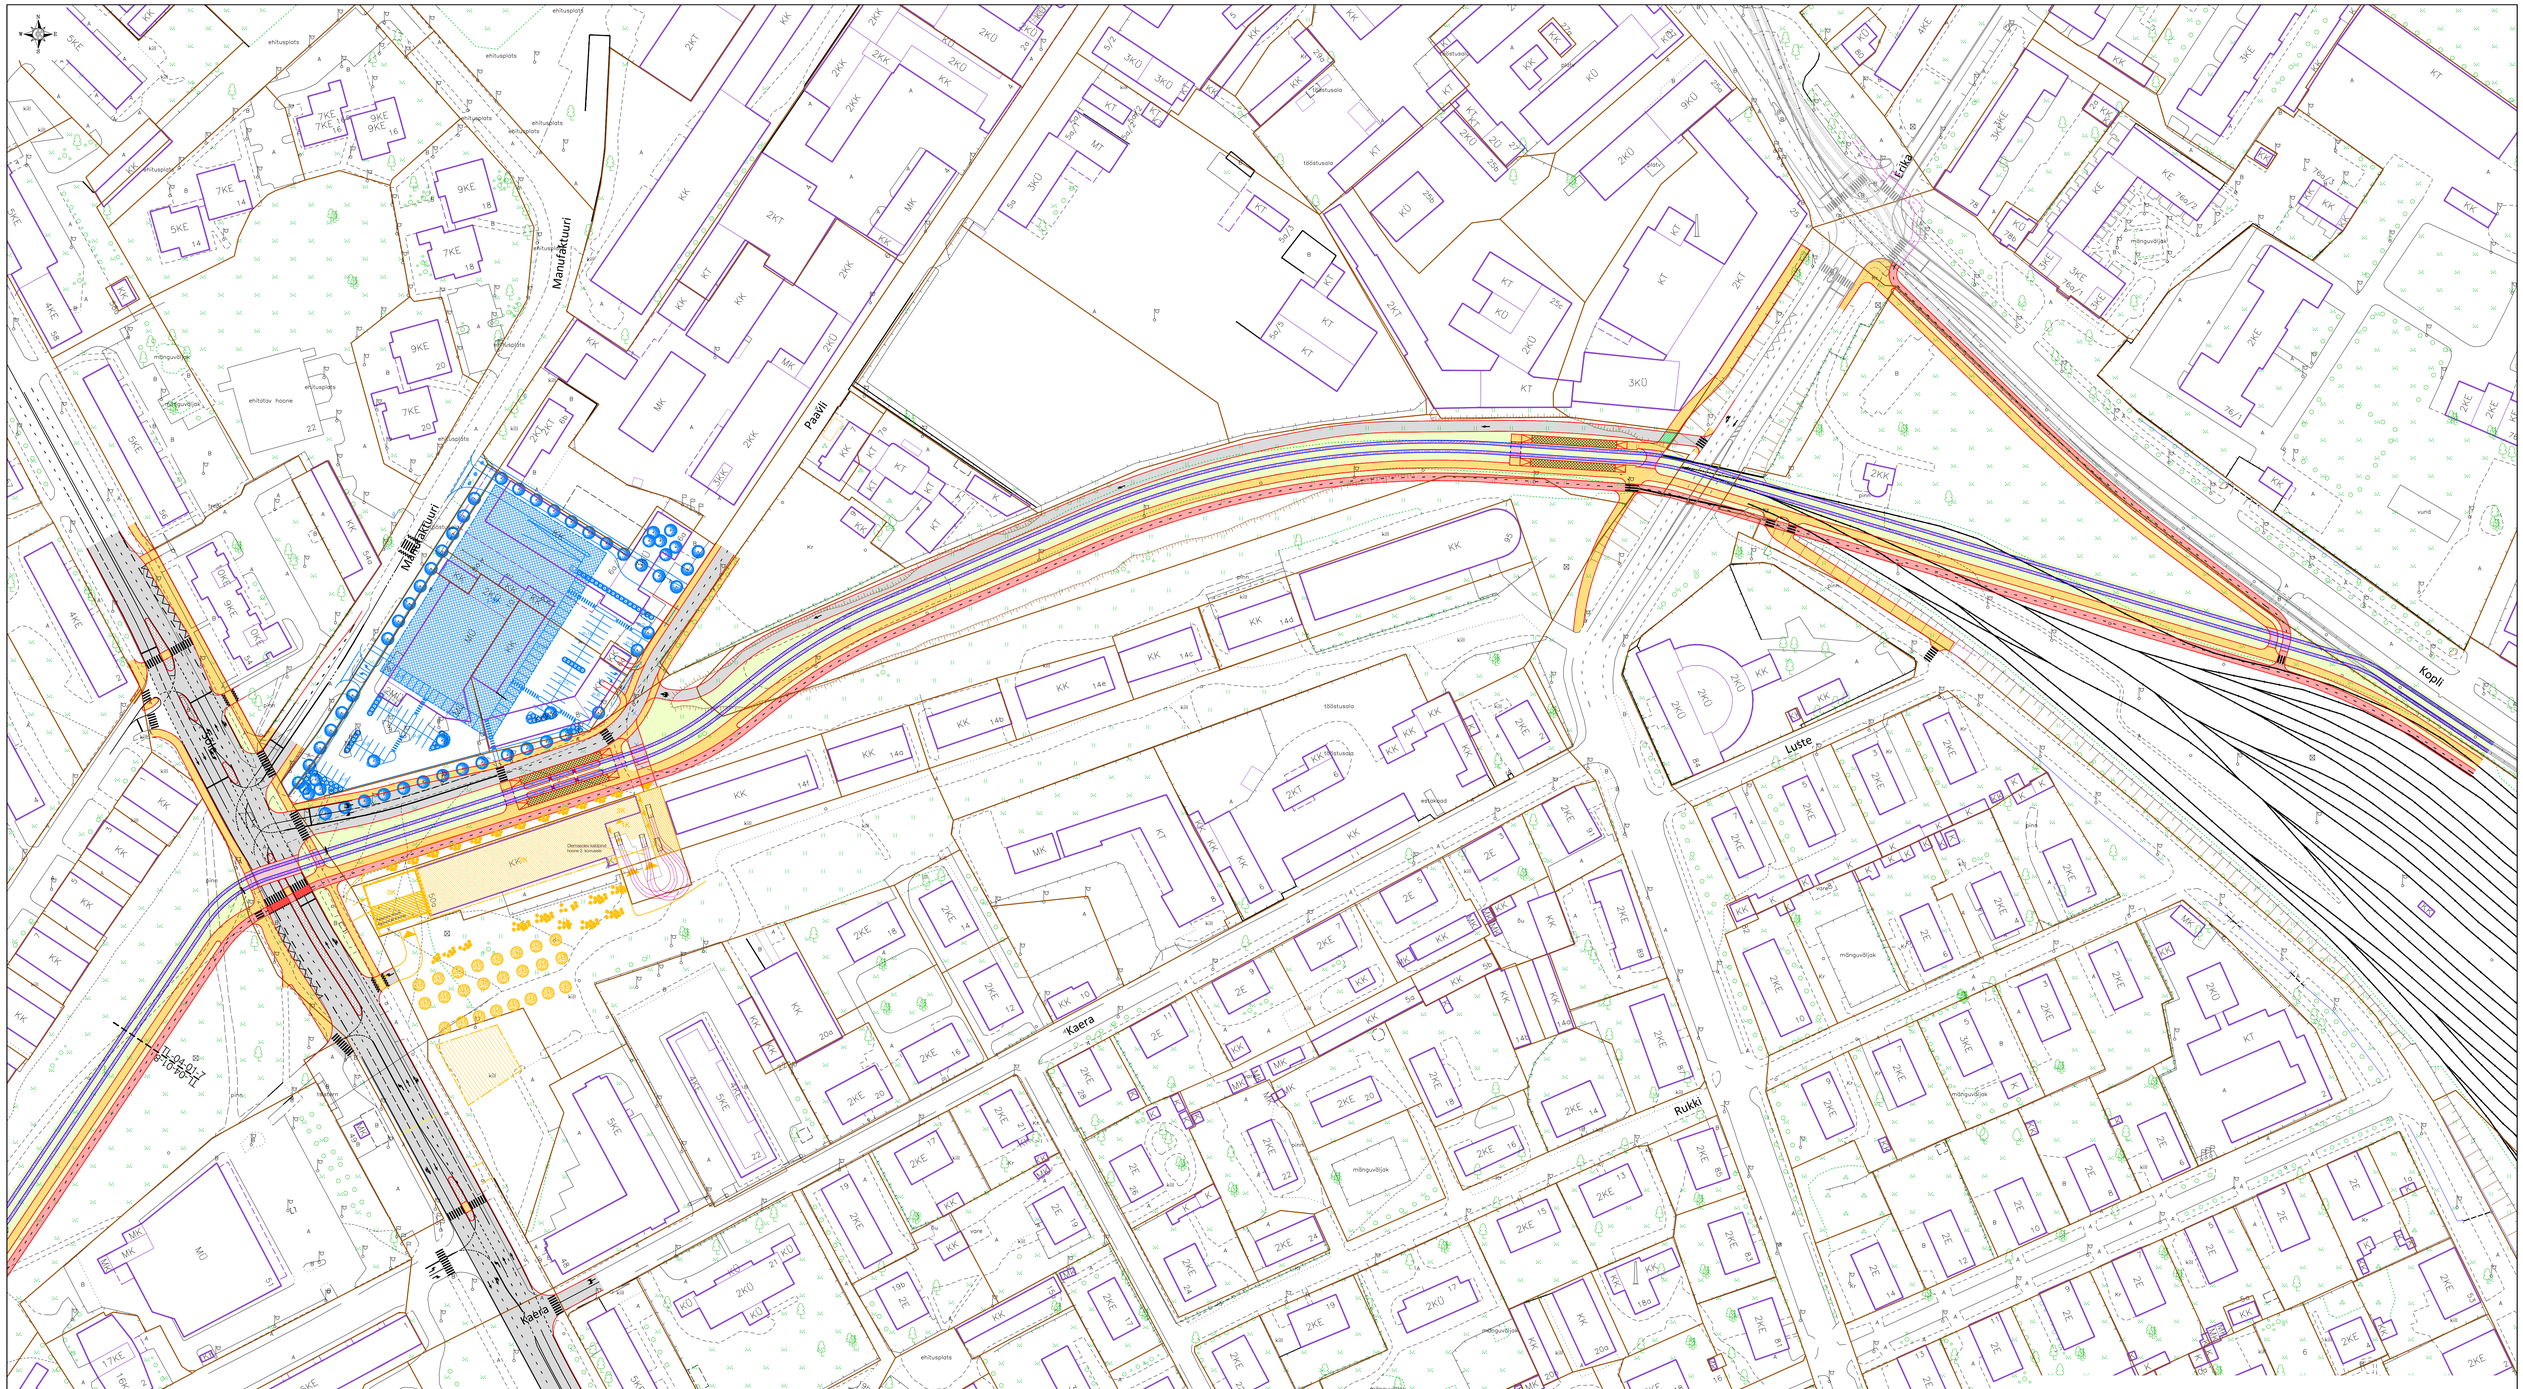

K PROJEKT	K-Projekt Aktsiaselts Ärito tn 6a Tallinn 10151 Eesti tel +372 626 4100 kprojekt@kprojekt.ee	Projekti nimi:	Pelguranna trammi ja rattatee ning Paavli ärikvartali tänavavõrgu eskiisprojekt
Projektijuht	P. Annusver	Objekti asukoht:	Põhja-Tallinna LO, Tallinn
Projekteerija	T. Piller	Joonise nimi:	Liikluskorraldus Kopli tn - Sõle variant 1.4
Fail nimi: 19161_Pelguranna trammi eskiis Kopli tn - Sõle variant 4.dwg	Koostatud: 23.01.2020	Töö nr: 19161	Joonise tähis: TL-4-01-8
		Staadium: Eskiis	Mõõtkava: 1:1000

Tööfail: K:\PR-TULUD\
Failid: Valery Makarjatev\K-PROJEKT AS\KP - 19161_Pelguranna trammi eskiis\Projektiosad 1936\01-TL_Teedeehitus\19161_Pelguranna trammi eskiis Kopli tn - Sõle variant 4.dwg Tööklad:
Fondi kõrgus