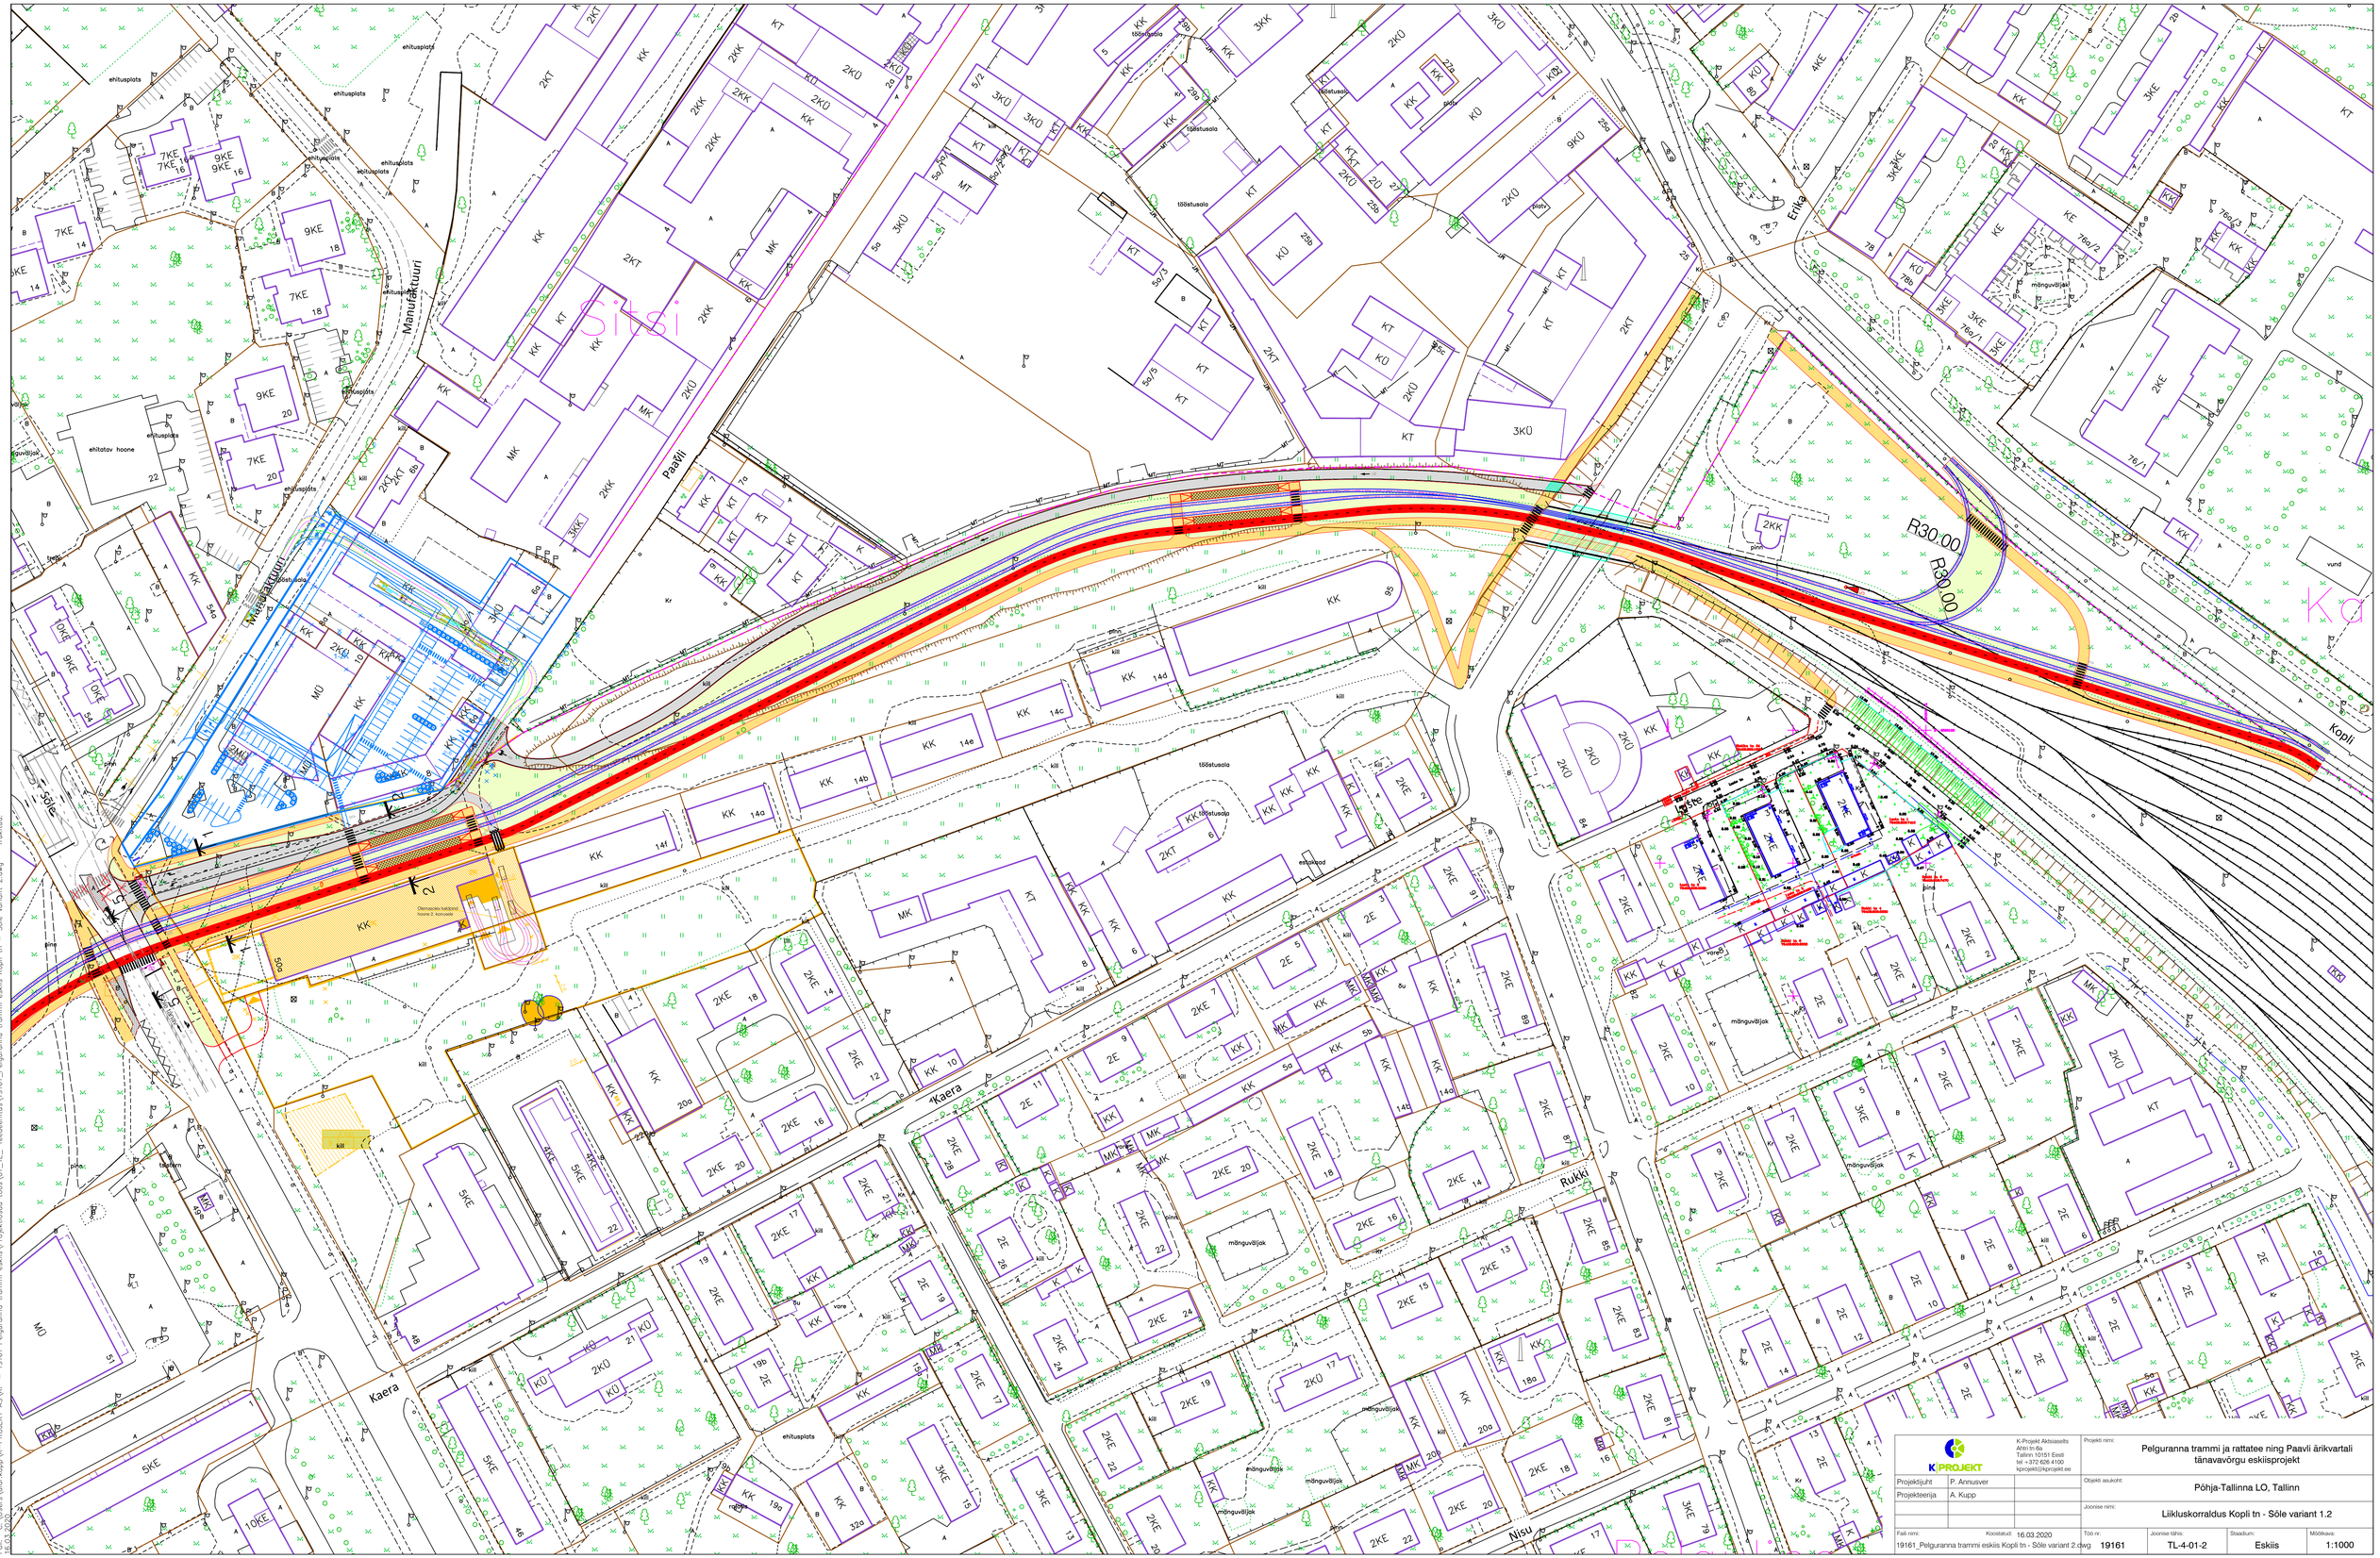

K-PROJEKT	K-Projekt Aktsiaselts Ahtri tn 6a Tallinn 10151 Eesti tel +372 626 4100 kprojekt@kprojekt.ee	Projekti nimi:	Pelguranna trammi ja rattatee ning Paavli ärikvartali tänavavõrgu eskiisprojekt
Projektijuht	P. Annusver	Objekti asukoht:	Põhja-Tallinna LO, Tallinn
Projekteerija	A. Kupp	Joonise nimi:	Liikluskorraldus Kopli tn - Söle variant 1.2

Fail nimi:	Koostatud:	Töö nr:	Joonise tähis:	Staadium:	Mõõtkava:
19161_Pelguranna trammi eskiis Kopli tn - Söle variant 2.dwg	16.03.2020	19161	TL-4-01-2	Eskiis	1:1000

Trükkis: KPR–ALARK
Failitee: C:\Users\jüri\Aurg\K-PROJEKT AS\VP - 19161 Pelguranna trammi eskiis\Projektiosad töös\01_TL_ Teedeehitus\19161_Pelguranna trammi eskiis Kopli tn - Söle variant 2.dwg Trükiluud:
16.03.2020