



Silla all on kiiged, võrkiiged, platvorm, mida saab kasutada lavana, istumiseks või mänguks, lauatenniselaud, istumiskohad

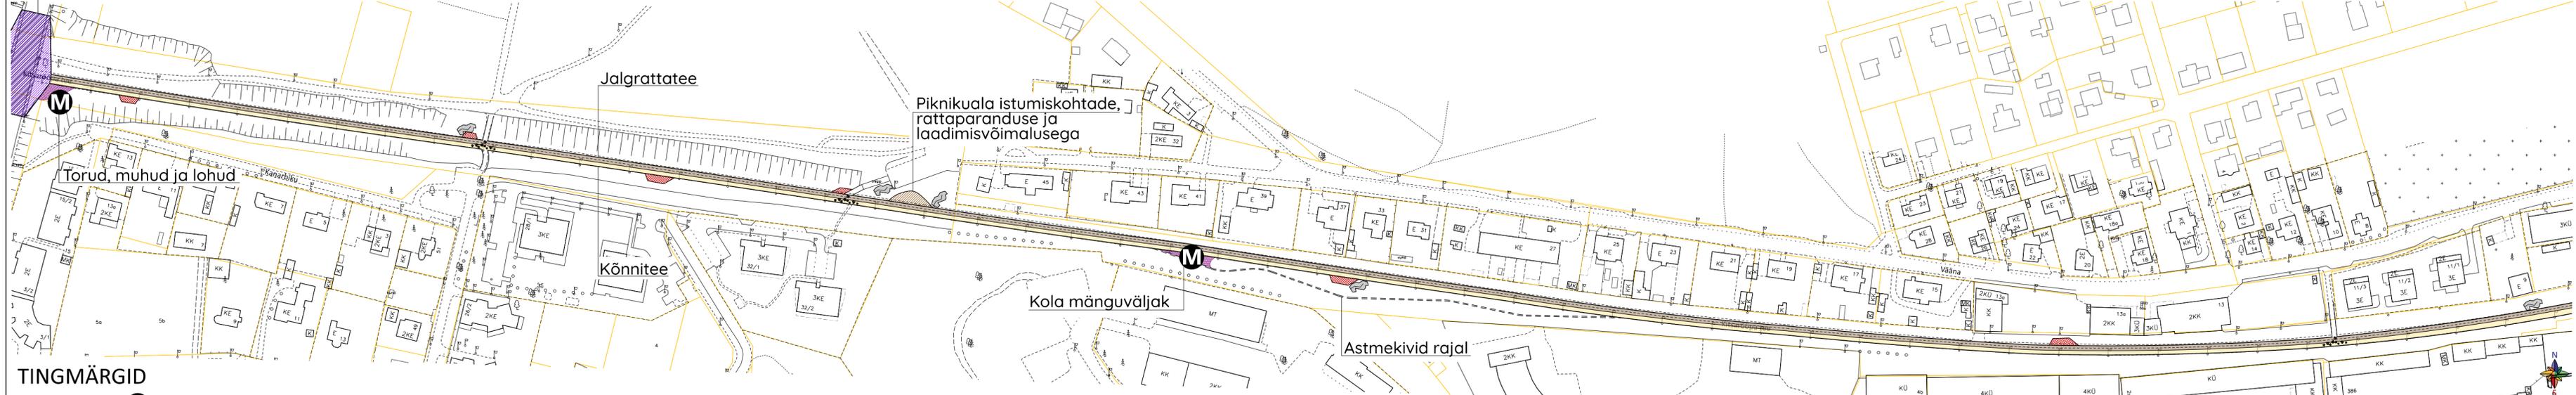

TINGMÄRGID

-  projekteeritud mänguväljak
-  projekteeritud mesilaspeenar
-  projekteeritud istumistasku
-  projekteeritud lisatav kooslus
-  olemasolev niit
-  projekteeritud mängutasku
-  olol puud
-  projekteeritud puu
-  projekteeritud põõsas
-  projekteeritud asfalkattega kõnnitee
-  projekteeritud asfalkattega rattatee
-  sisse niidetav rada
-  projekteeritud ristumiskoha tähistus
-  kivikuhila

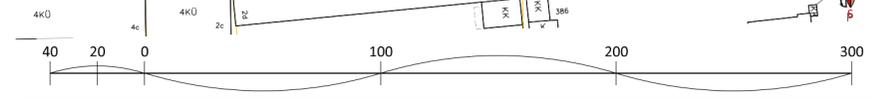

Artes Terræ
MAASTIKUARHITEKTID

AB Artes Terræ OÜ
Reg nr 12978320
Küütri tn 14, Tartu 51007
art@artees.ee
www.artees.ee

Projektijuht:
Sulev Nurme
Maastikuarhitektid:
Sulev Nurme
Mirjam Tasa
Merle Karro-Kalberg

Töö: Putukaväil Vana-Mustamäe ja Hiiu asendiplaan II elurikuse toetamine ja planeeritud tegevused

Tellijä: Tallinn

Asukoht: Tallinn

Faill nimi: 22044KP2 putukaväil.dgn

Staadium: ESKIIS
Töö nr: 22044KP2
Kuupäev: 22.08.2022
Mööb: 1:2000
Joonise nr: 15