



ILLUSTRATIIVSED LÕIKED. PUTUKAVÄILA MERIMETSA LÕIK

PUTUKAVÄILA PEATELG: JALGTEE JA JALGRATTATEE


PAIKNEMINE

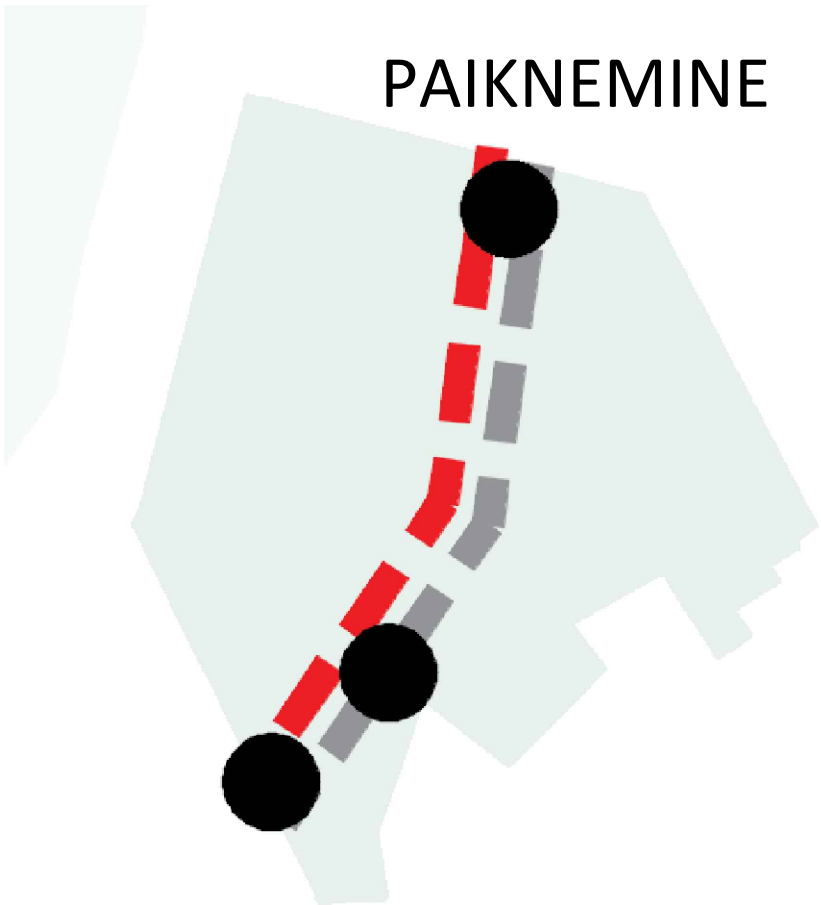


VÄRAVATE PAIKNEMINE

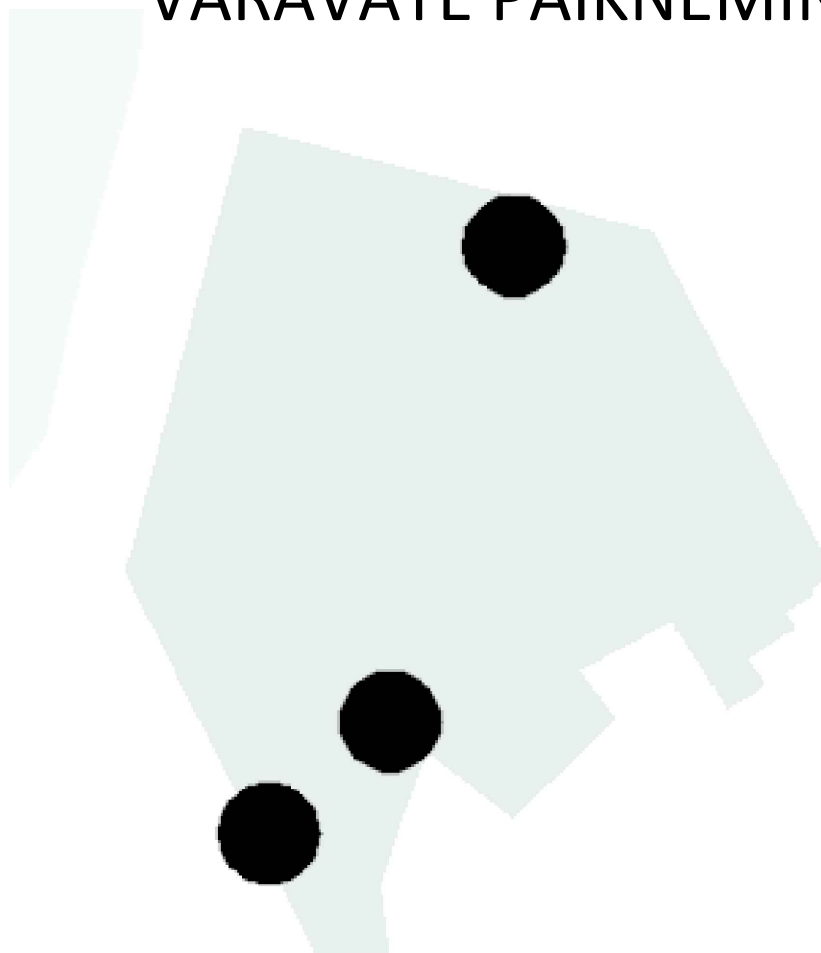


DIAGONAALSE JALG- JA JALGRATTATEE PAIKNEMINE

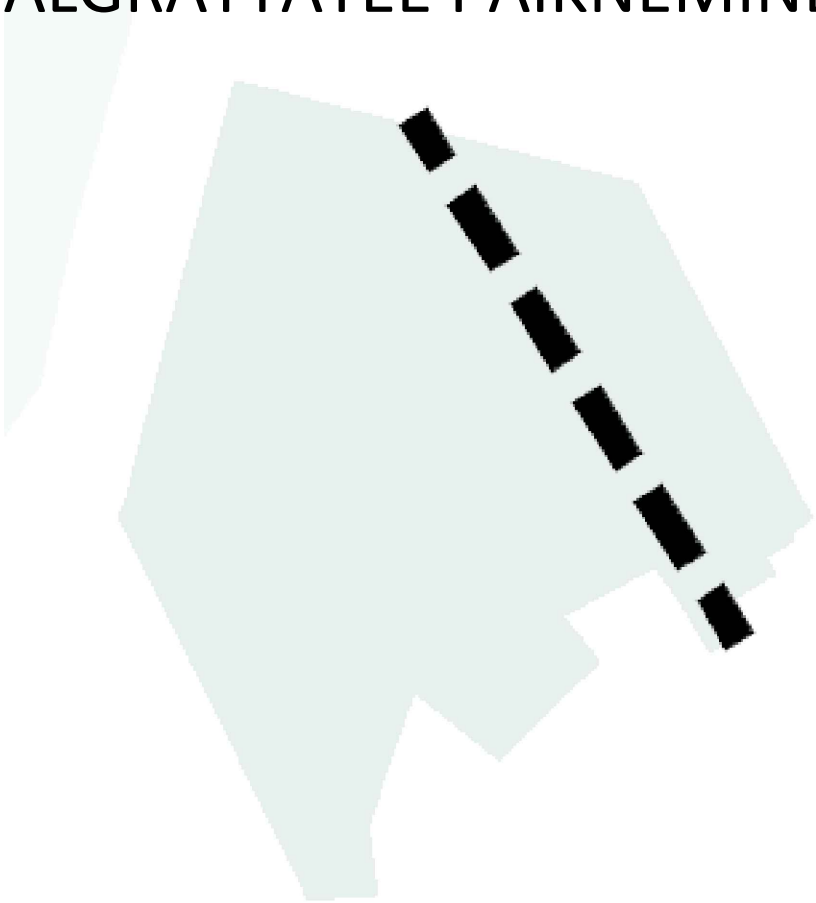


LAUDTEE PAIKEMINE

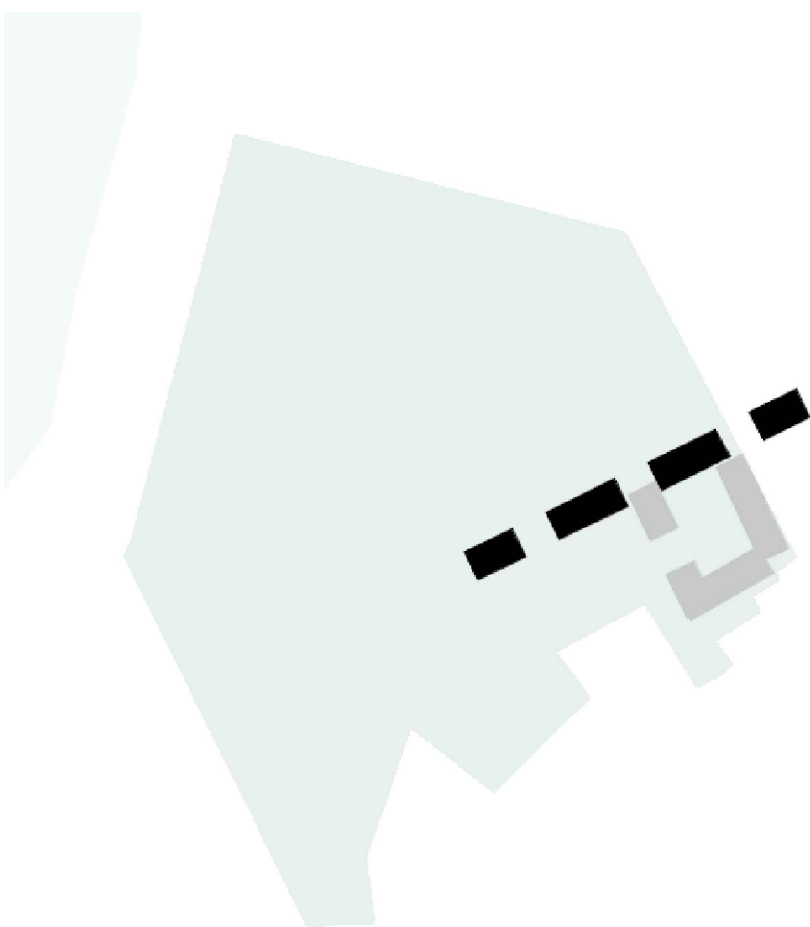


LÕIGE

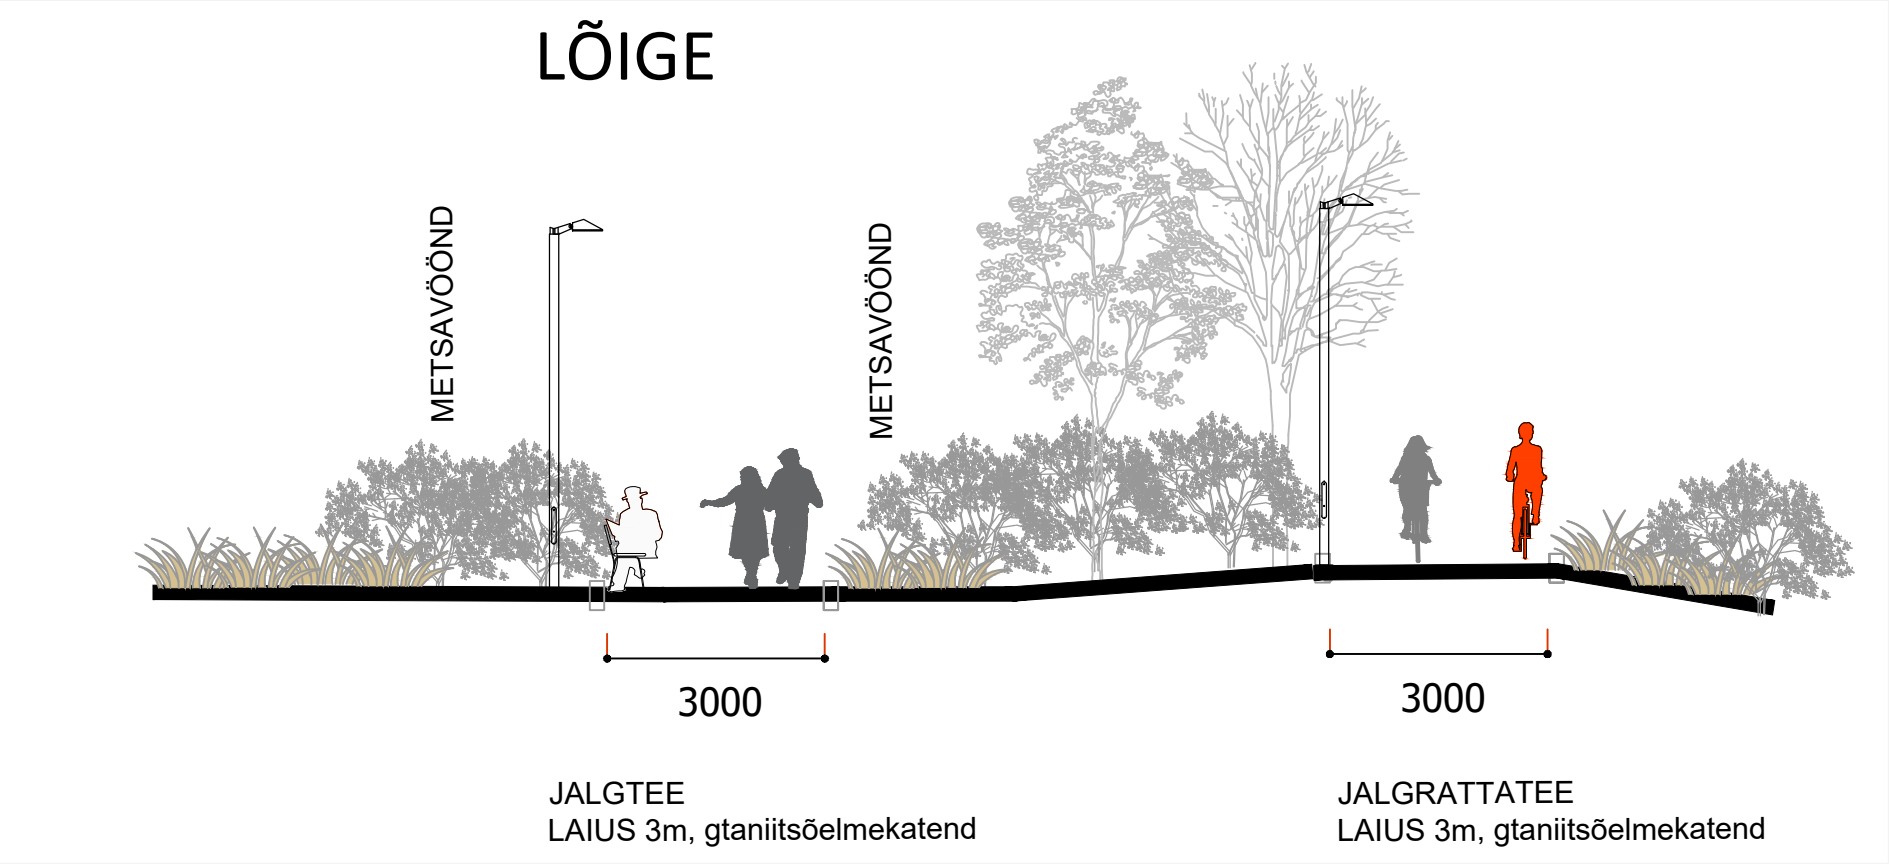


VÄRAVATE LÕIGE

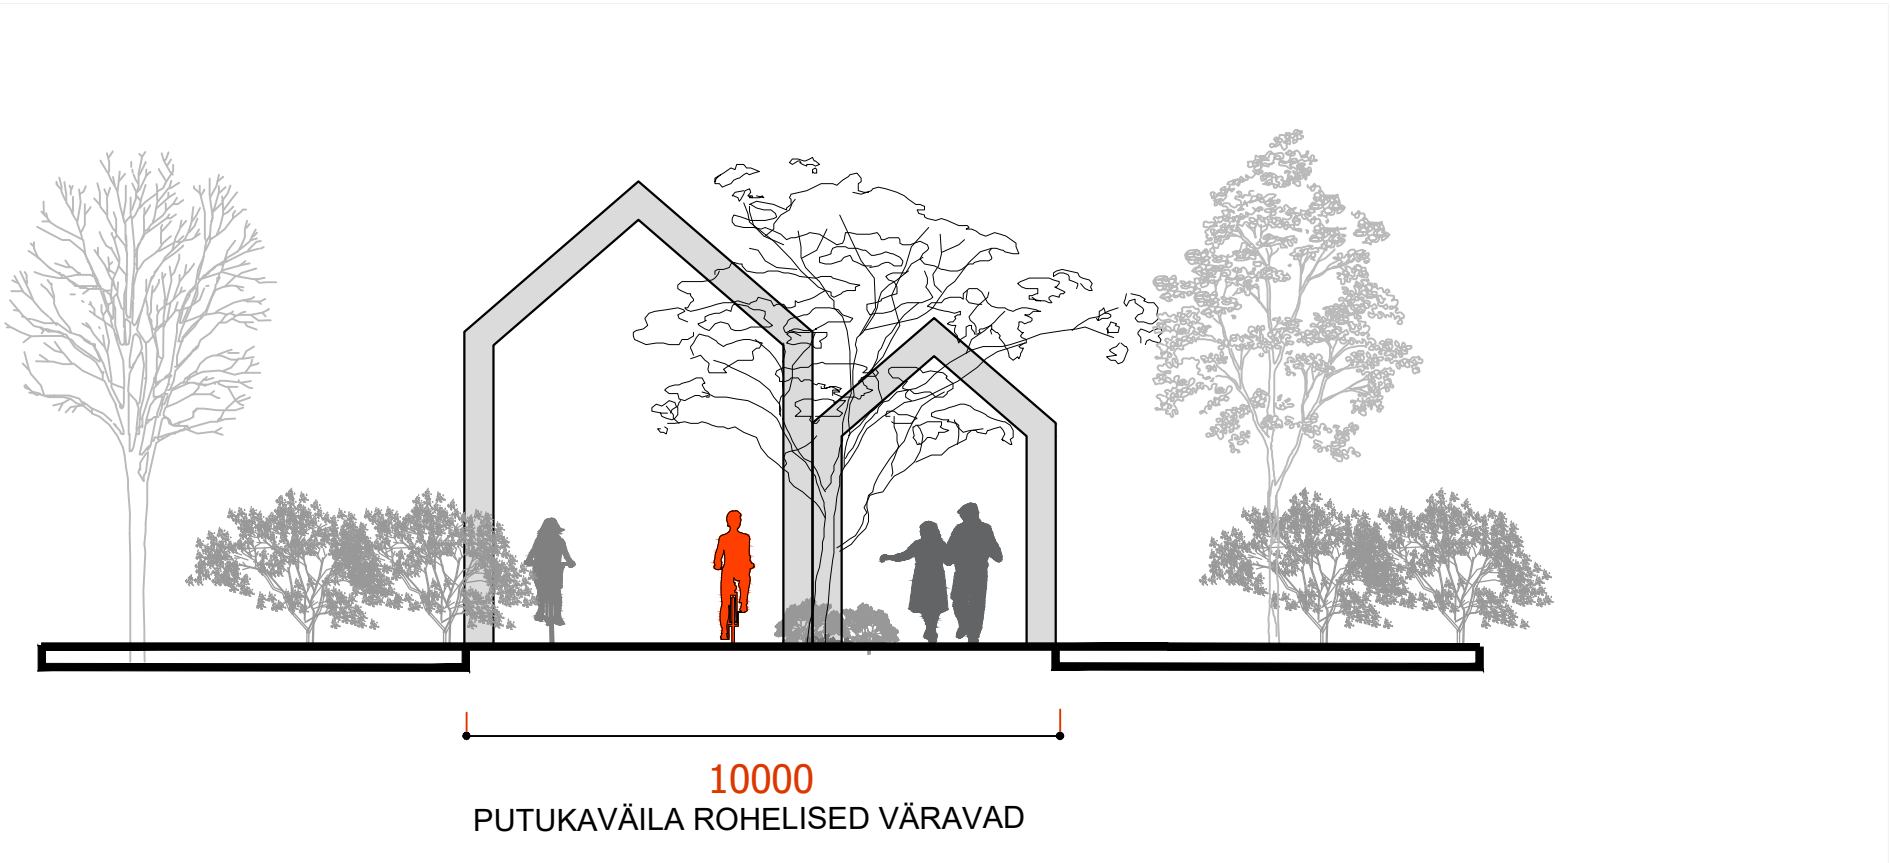


DIAGONAALSE JALG- JA JALGRATTATEE LÕIGE

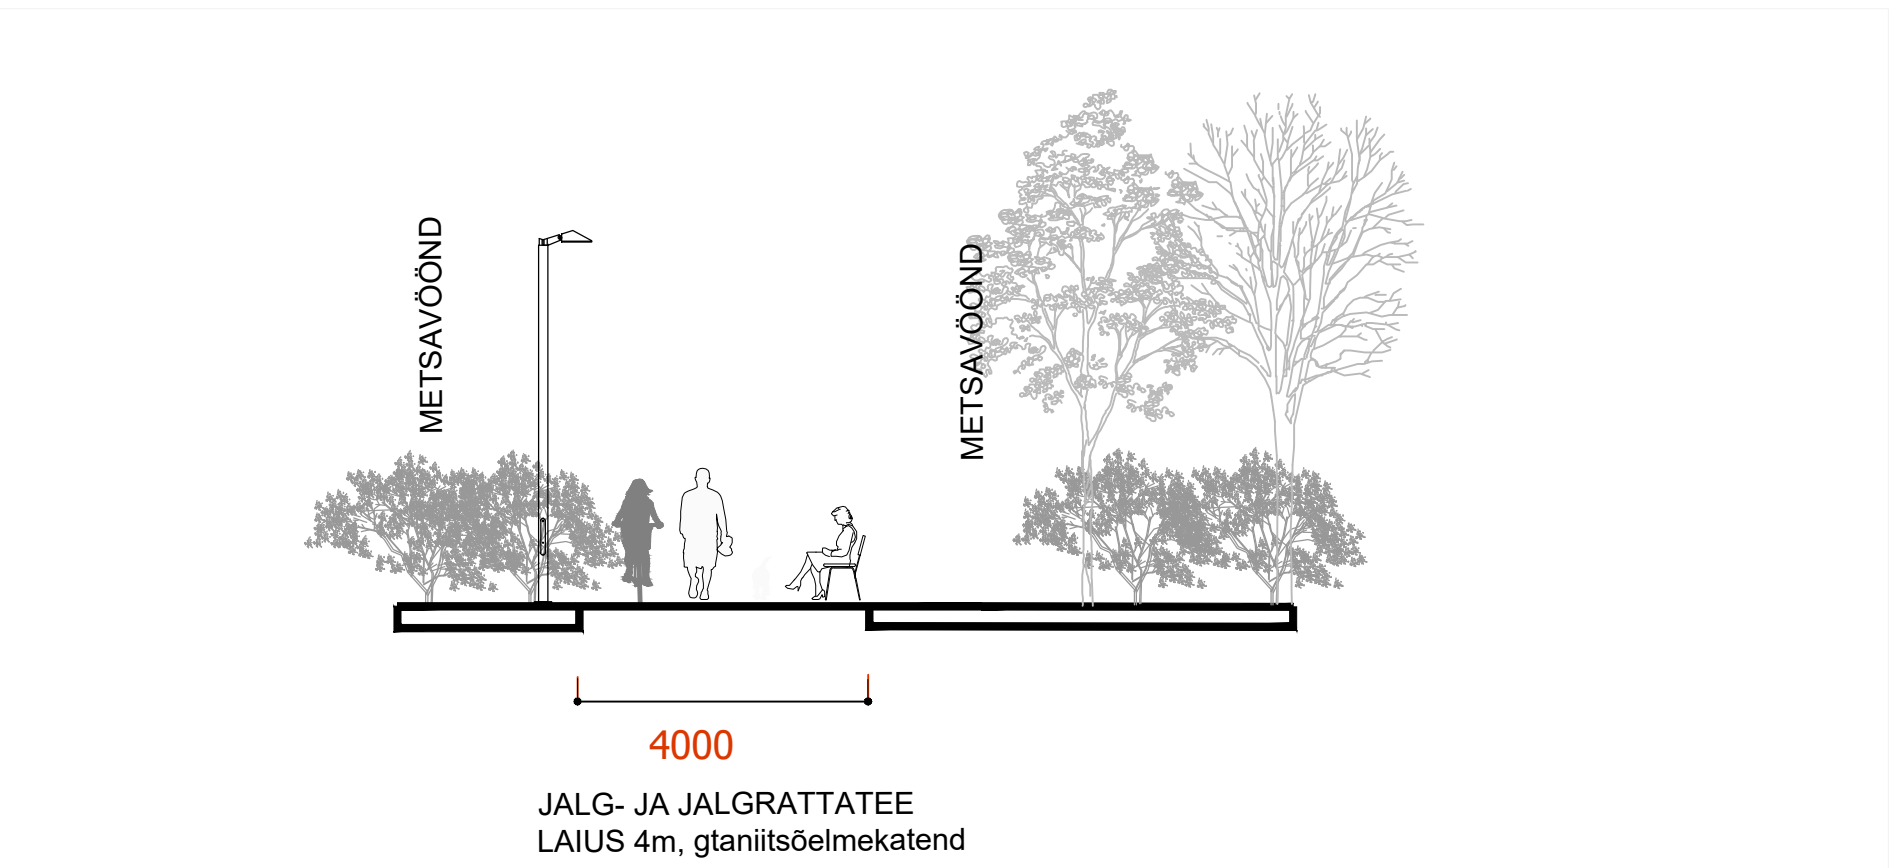

LAUDTEE LÕIGE

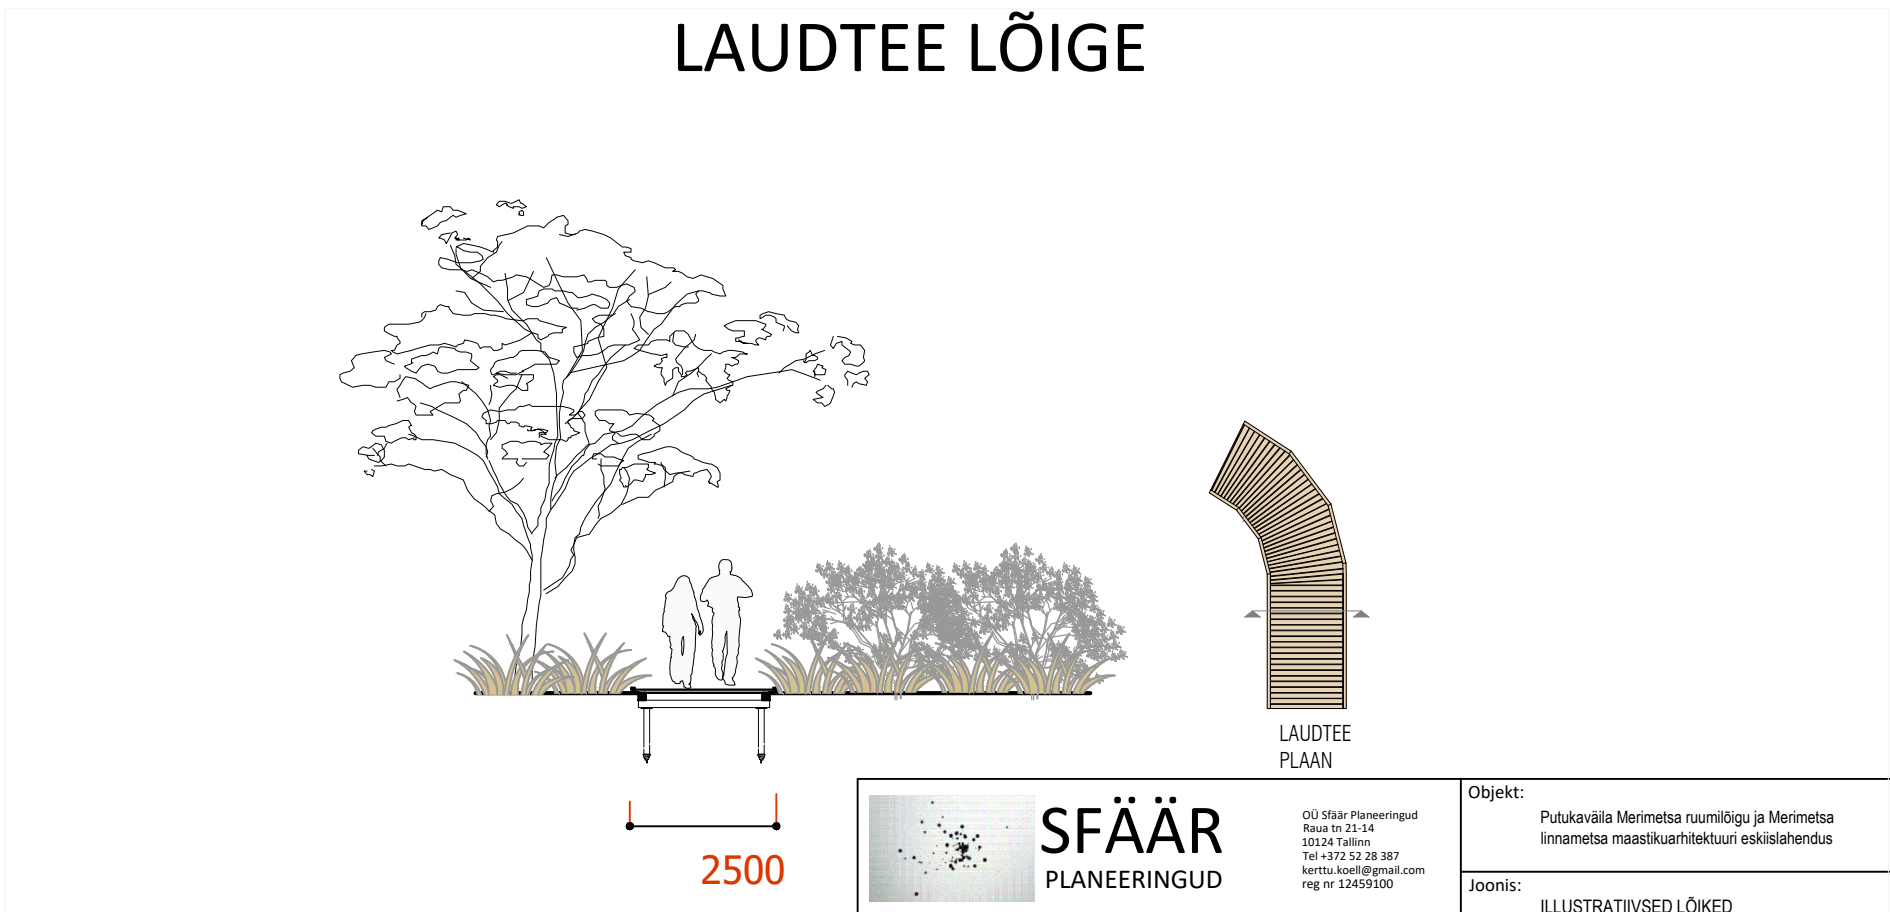

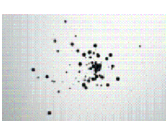 SFÄÄR PLANEERINGUD	OÜ Sfäär Planeeringud Raua tn 21-14 10124 Tallinn Tel +372 52 28 387 kerttu.koel@gmail.com reg nr 12450100	Objekt:	Putukaväila Merimetsa ruumilõige ja Merimetsa linnametsa maastikuarhitektuuri eskiislahendus	Töö nr:	22/3
		Joonis:	ILLUSTRATIIVSED LÕIKED	Joonise nr:	4
		Tellijä:	Tallinna Strateegikeskus	Staadium:	ESKIIS
		Kuupäev:	02.04.2022	Mõõtkava:	1:20

Maastikuarhitektid: Kerttu Köll
Maarja Tüür
Piret Põllendik