
PUTUKAVÄILA MERIMETSA RUUMILÕIK JA MERIMETSA LINNAMETS

MAASTIKUARHITEKTUURI ESKIISLAHENDUS

Putukaväil on Tallinna linnaosade vaheline roheline koridor ja puhkeotstarbeline liikumisruum, mis läbib Tallinna 6 linnaosa. Putukaväila Merimetsa ruumilõik hõlmab Kolde puiestee, Paldiski maantee, Stroomi ranna-ala ja kavandatava Ädala tänava pikenduse vahelisi metsa- ja niidualasid. Putukaväila nimetus viitab juba praegu toimivale liikumiskoridorile, mida tolmeldajad (liblikad, kimalased ja erakmesilased) ja teisedki loomarühmad kasutavad, et suunduda ühelt rohealalt teisele. Selle Merimetsa lõik kulgeb piki endist raudteetammi ja tänast kõrgepinge õhuliinide koridori. Suur osa Merimetsa metsaalast, mida Putukaväil läbib, on kohaliku tasandi kaitsealana kaitse all. Tegemist on aktiivselt kasutatava metsiku puhkealaga.

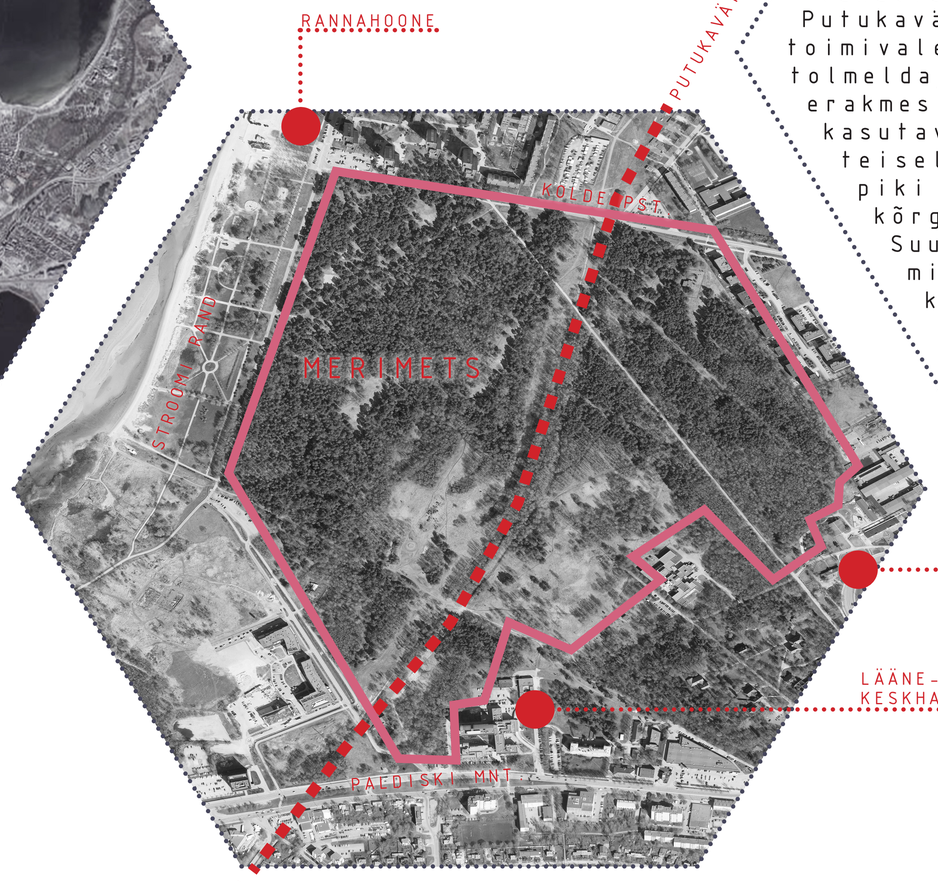

ASUKOHT





KANAKULL
ACCIPTER GENTILIS
(P. NAHKO)




VÄIKE-KIRJURAHN
DENDROCOPOS MINOR
(R. ERIKSON)

ROOSA-MERIKANN
ARMERIA MARITIMA
(WIKIDATA)

LÄÄPISTRIK
FALCO SUBBUTEO
(ESTBIRDING)

PRUUNIKAS PESAJUUR
NEOTTIA NIDUS-AVIS
(WIKIDATA)

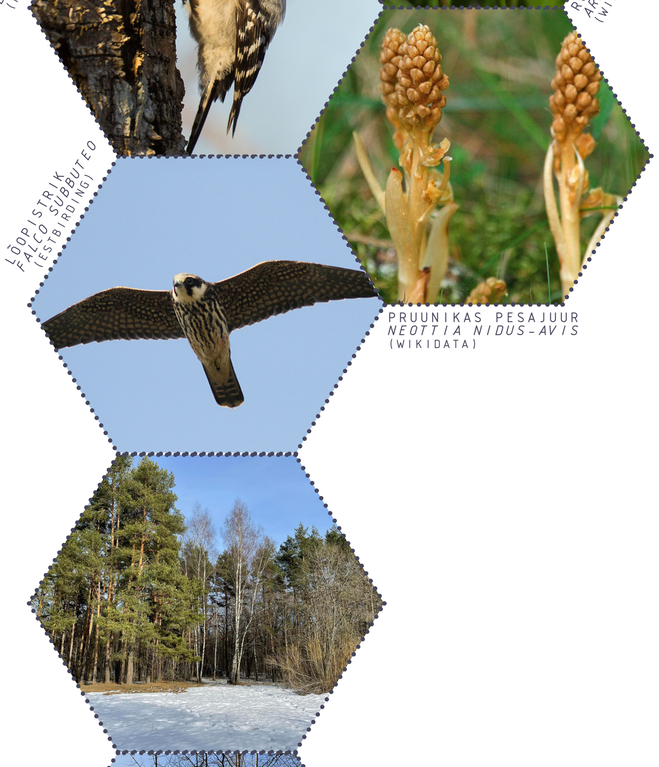

AEDKIMALANE
BOMBUS HORTORUM
(VIKIPEEDIA)

SOROKIMALANE
BOMBUS SOROEENSIS
(WIKIPEDIA)

TALUKIMALANE
BOMBUS HYPNORUM
(VIKIPEEDIA)

PRUUN-KULDTIIB
LYCAENA TITYROS
(WIKIPEDIA)

REBANE
VULPES VULPES
(R. SAVISAAR)



METSKITS
CAPREOLUS CAPREOLUS
(LOODUSKALENDER)

HALLJÄNES
LEPUS EUROPAEUS
(S. SAZEKIN)

MUTT
TALPA EUROPAEA
(WIKIPEDIA)



RABAKONN
RANA ARVALIS
(KALAPEEDIA)

TÄHNIKVESILIK
TRITULUS VULGARIS
(R. THOMPSON)

ROHUKONN
RANA TEMPORARIA
(R. TARUM)

MERIMETSA LOODUSVÄÄRTUSED

- TÖÖMAA PIIR
- KATASTRIÜKSUSE PIIR
- VEEKOGU
- MÄRGALAD
- III KAT. LOOMALIIGI ELUPAIK (EELIS)
- III KAT. TAIMELIIGI KASVUKOHT (EELIS)
- III KAT. TAIMELIIGI KASVUKOHT (Tolmeldajate Lääne-Tallinna rohekoridori funktsionaalsuse analüüs 2019)
- NATURA ELUPAIK (EELIS 26.01.2022)
- TOLMELDAJAD (Tolmeldajate Lääne-Tallinna rohekoridori funktsionaalsuse analüüs 2019)
- MERIMETSA ROHEALA KAITSEALA
- KUKLASTE PESA
- METSKITSEDE RAJAD (L. KLEINI ANDMETEL)
- JÄNESTE RAJAD (L. KLEINI ANDMETEL)

PUTUKAVÄILA MERIMETSA RUUMILÕIK JA MERIMETSA LINNAMETS

MAASTIKUARHITEKTUURI ESKIISLAHENDUS



ESKIISLAHENDUS M1:2000



NÄITEID LOODUSLÄHEDASTE MÄNGUVÄLJAKUTE INVENTARIST

- TÖÖMAA PIIR
- KATASTRIÜKSUSE PIIR
- VEEKOGU
- MÄRGALAD
- ISTEPINK JA PRÜGIKAST
- LOODUSLÄHEDANE MÄNGUVÄLJAK
- PUHKE/PIKNIKUKOHT
- VALGUSTI
- JALGTEE (GRANIITSÕELMEKATEND
- JALGRATTATEE (GRANIITSÕELMEKATEND
- JALG-JA JALGRATTATEE
- JALG- JA JALGRATTATEE (HAJUSALT VALGUSTATUD)
- TEELÕIK, MIS PIIRNEB KONNATARAGA
- KONNATUNNELI VÕIM
- TEELÕIK GRANIITPLAATIDEGA
- JOOKSU- JA SUUSARAJAD (LÄBIKUUMUTATUD PUIDUHAKE)
- LAUDTEE VÕIMALIK PERSPEKTIIVSE LAUDTEE ASUKOHT
- OLEMASOLEV KORRASTATAV PINNASTEE
- OLEMASOLEV KORRASTATAV METSARADA
- METSARADA, KUS EI SOOSITA INIMESTE LIIKUMIST

- PUTUKAVÄILA VÄRAVA VÕIMALIK ASUKOHT
- PUTUKAVÄILA ÜLEKÄIGURADA
- TULEVIKUS LIKVIDEERITAV PARKLA/ HALJASTATAV ALA

- PEAMISED JUURDEPÄÄSUD ALALE (MUST JALAKÄIJATELE, PUNANE KERGLIIKLUSELE)

1. PUTUKAVÄILA VÄRAV
2. LOODUSÕPPE RINGLAUDTEE
3. VARJUALUNE PINKIDEGA
4. TÕSTETUD LAUDTEE MÄNDIDE LATVADES
5. RIHMATA KOERTE JOOKSUAEDIK
6. VÄIKEVORMIDEGA MARKEERITUD HOBURINGID




NÄITEID LOODUSLÄHEDASTE MÄNGUVÄLJAKUTE INVENTARIST: ONNIEHITUSMATERJAL

NÄITEID LOODUSLÄHEDASTE MÄNGUVÄLJAKUTE INVENTARIST: LIIKUMA INNUSTAMINE

PUTUKAVÄILA MERIMETSA RUUMILÕIK JA MERIMETSA LINNAMETS

MAASTIKUARHITEKTUURI ESKIISLAHENDUS

Eskiislahenduses jäetakse suur osa alast loodusele. Jalg- ja jalgrattateed kavandatakse graniitsõelmekatendiga, et hoida liikumistempo rahulikum ja aeglustada sademevee imbumist. Osaliselt on jalg- ja jalgrattatee lõikudele kavandatud konnatunnelid. Säilitatakse ala niiskusreziim, tiikide kaldad on kavas avada. Maksimaalselt säilitati olemasolevat haljastust, väheses mahus saab alal kavandada maastikuhooldustöid: avada vaateid, avada niidualasid, muuta osa alast puisniiduilmelisemaks, puhastada tiike. Põõsarinde tihendamise abil luuakse erinevaid elupaiku putukatele ja lindudele. Valgustuslahenduses on arvestatud loomade liikumiskoridoridega ning tundlikumatesse kohtadesse kavandatud hajusam valgustus.

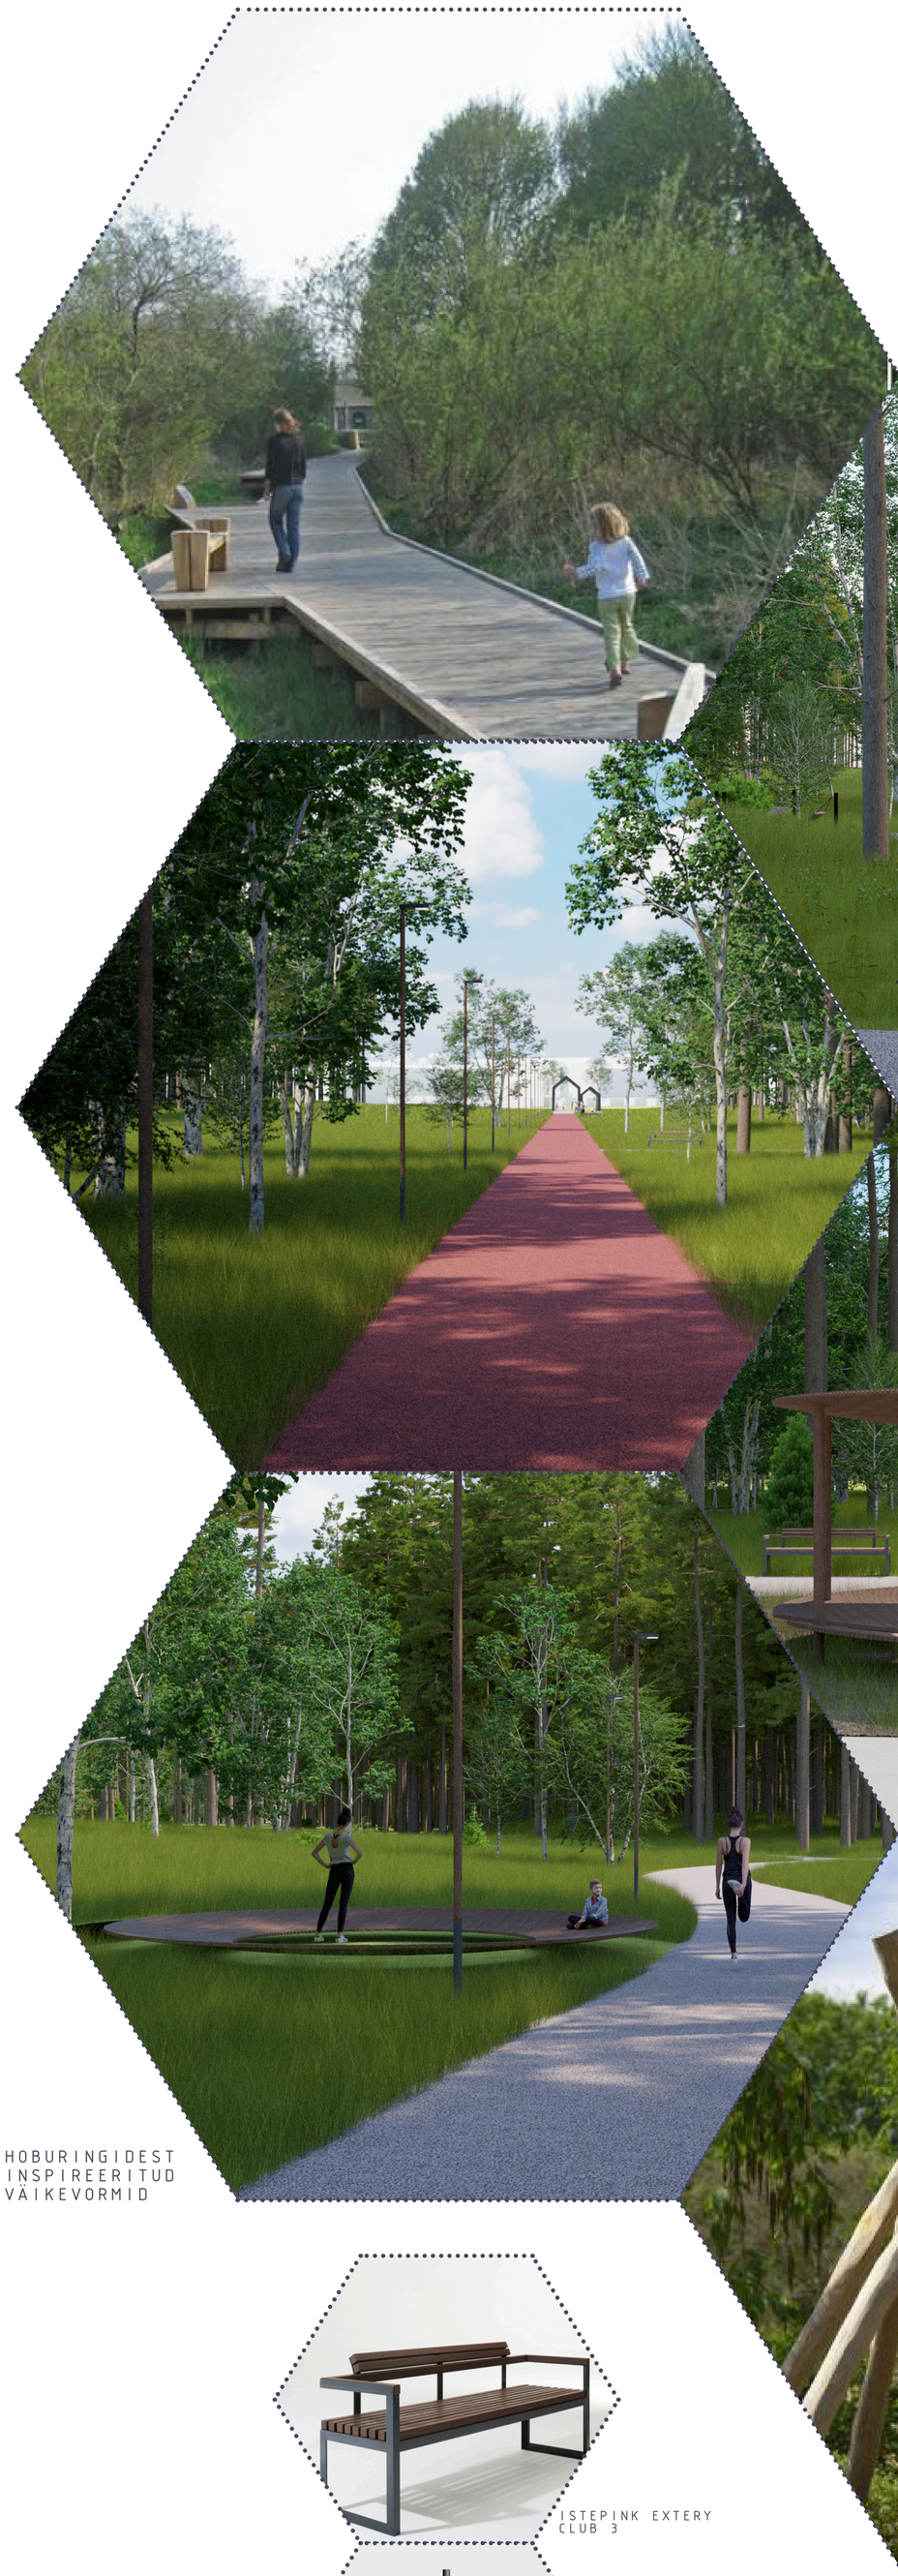

KONNATIIGID

VARJUALUSED TEEDE RISTUMISKOHTADES

HOBURINGIDEST INSPIREERITUD VÄIKEVORMID



LOODUSLÄHEDASED MÄNGUVÄLJAKUD

ISTEPINK EXTERY CLUB 3




VALGUSTI BEGA 84 583 K3 PUITVIIMISTLUSEGA POSTIL



PRÜGIKAST EXTERY VANDAL 75


PUTUKAVÄILA PEATELG: JALGTEE JA JALGRATTATEE

PAIKNEMINE

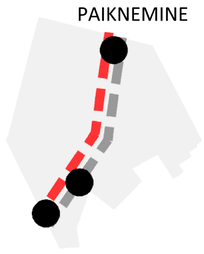


LÕIGE



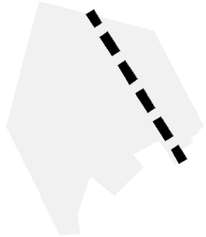

LAUDTEE PAIKEMINE

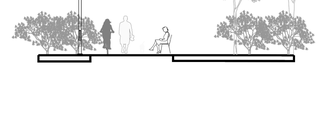

LAUDTEE LÕIGE



