


# R1

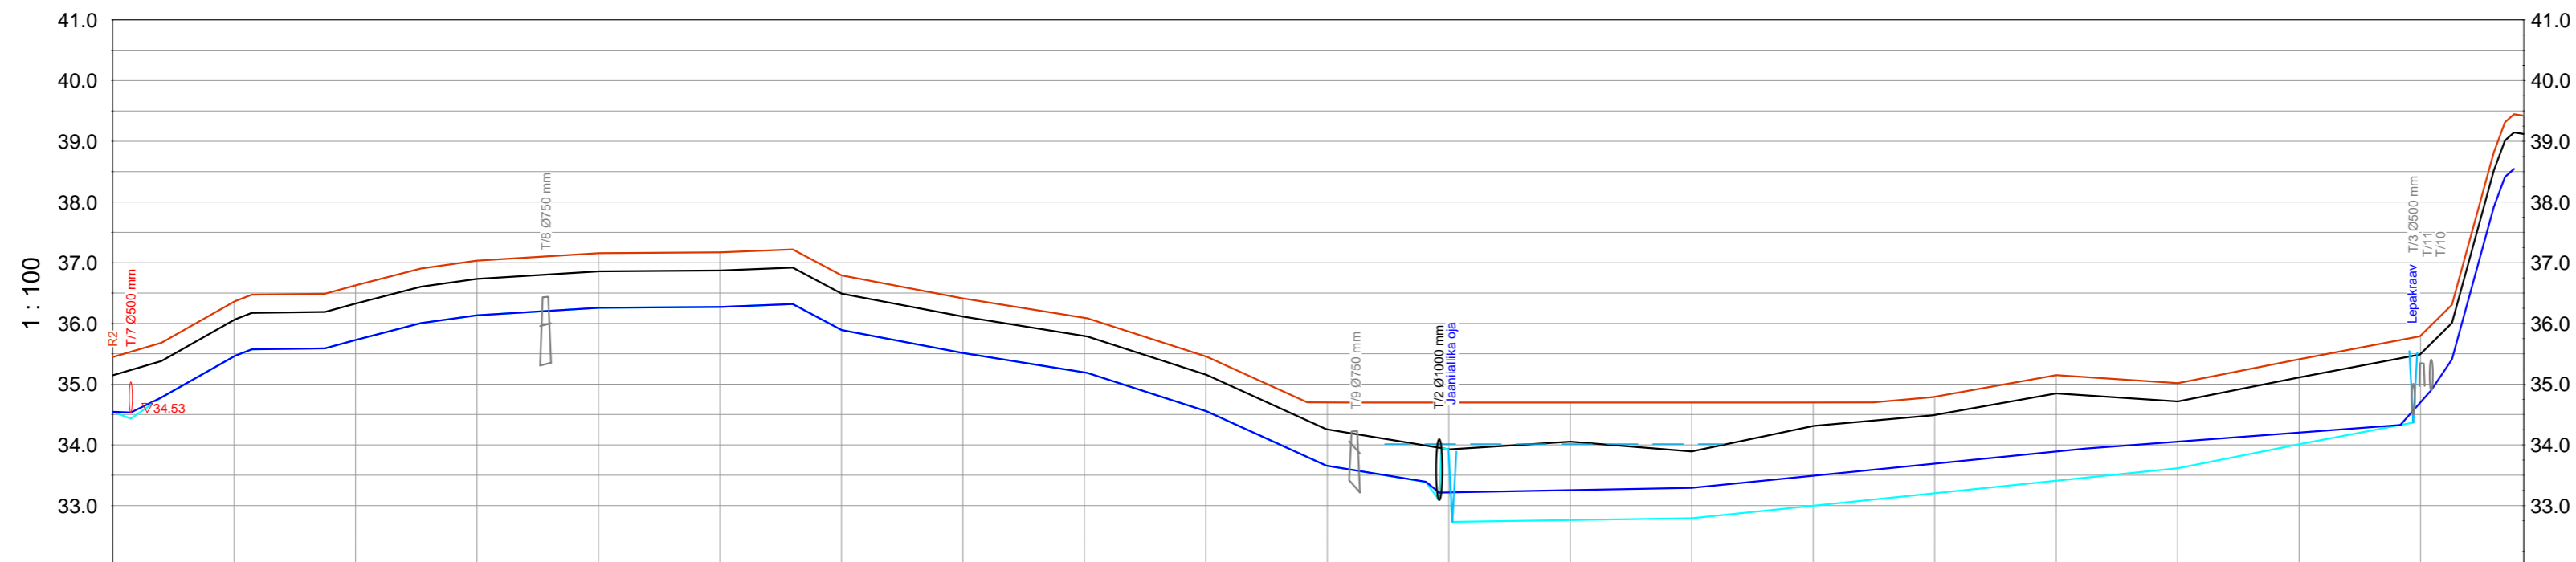

Piketi number	0+00	0+15	0+40	1+00	1+15	1+75	2+00	2+54	3+00	4+00	5+00	5+60	6+00	7+00	8+00	9+00	10+00	10+81	10+92	11+03	12+00	13+00	14+00	15+00	16+00	16+25	17+00	18+00	18+83	19+00	19+26	19+85	
Pikettide vahekaugused (m)	15	25	60	15	60	25	54	46	100	100	60	40	100	100	100	100	81	111	111	97	100	100	100	100	25	75	100	83	17	26	59		
Olemasoleva mulde kõrgusarvud tee teljel	35.14	35.23	35.38	36.06	36.17	36.19	36.33	36.60	36.73	36.86	36.87	36.92	36.49	36.11	35.79	35.16	34.25	33.99	33.95	33.93	34.05	33.88	34.31	34.49	34.85	34.81	34.72	35.11	35.43	35.50	36.01	39.12	
Projekteeritud teekatte kõrgusarvud tee teljel	35.44	35.53	35.68	36.36	36.47	36.49	36.63	36.90	37.03	37.16	37.17	37.22	36.79	36.41	36.09	35.46	34.70	34.70	34.70	34.70	34.70	34.70	34.70	34.79	35.15	35.11	35.02	35.41	35.73	35.80	36.31	39.42	
Vasakpoolse teekraavi põhja kõrgus	34.54	34.43	34.78	35.47	35.57	35.59	35.73	36.00	36.13	36.26	36.27	36.32	35.89	35.51	35.18	34.55	33.66	33.39	33.09	32.73		32.79					33.62	34.01	34.37				
Parempoolse teekraavi põhja kõrgus	34.54	34.53	34.78	35.47	35.57	35.59	35.73	36.00	36.13	36.26	36.27	36.32	35.89	35.51	35.18	34.55	33.66	33.39	33.21			33.29			33.94			34.33	34.90	35.41	37.92	38.41	38.55

- Rekonstrueeritava mulde tee teljel
- Olemasoleva mulde tee teljel
- Parema teekraavi põhi
- Vasaku teekraavi põhi
- - - Veepind LIDAR 2023 järgi

Punase värviga on profiilil tähistatud käesolevas projektis kavandatud elemendid, halli värviga likvideeritavad, musta värviga (või seest valge) on säilitatavad elemendid.

Tee vasak pool jääb näoga piketaazi suurenemise suunal seistes vasakule.

Kraavi vasak pool jääb näoga piketaazi vähenemise suunas seistes vasakule.

Muudatus	Kuupäev	Projekteeris	Selgitus
Tellija: Tallinna Keskkonna- ja Kommunaalamet, registrikood 75014913, Mündi tn 2 Tallinn 15197			Joonise sisu <h2 style="text-align: center;">Tee R1 pikiprofiil</h2>
Projekti nimetus: Pääsküla raba kaitseala veerežiimi uuring			Staadium: E Mõtkava: 1:5000 Graafilise lisa: 2/6
Objekti asukoht: Tallinn ja Saku vald, Harju maakond			Koostas: Mehis Malts /Allkirjastatud digitaalselt/ Leht/lehti: 1/1
OÜ Inseneribüroo STEIGER Männiku tee 104, 11216 Tallinn Tel. 668 1011, Faks 668 1018			Koostas: Kristel Veersalu /Allkirjastatud digitaalselt/ Versioon: v01
Vastutav spetsialist: Tenno Vaher			Kuupäev: 24.03.2024
Kinnitas: Erki Vaguri			Töö nr: 23/4513