



R3

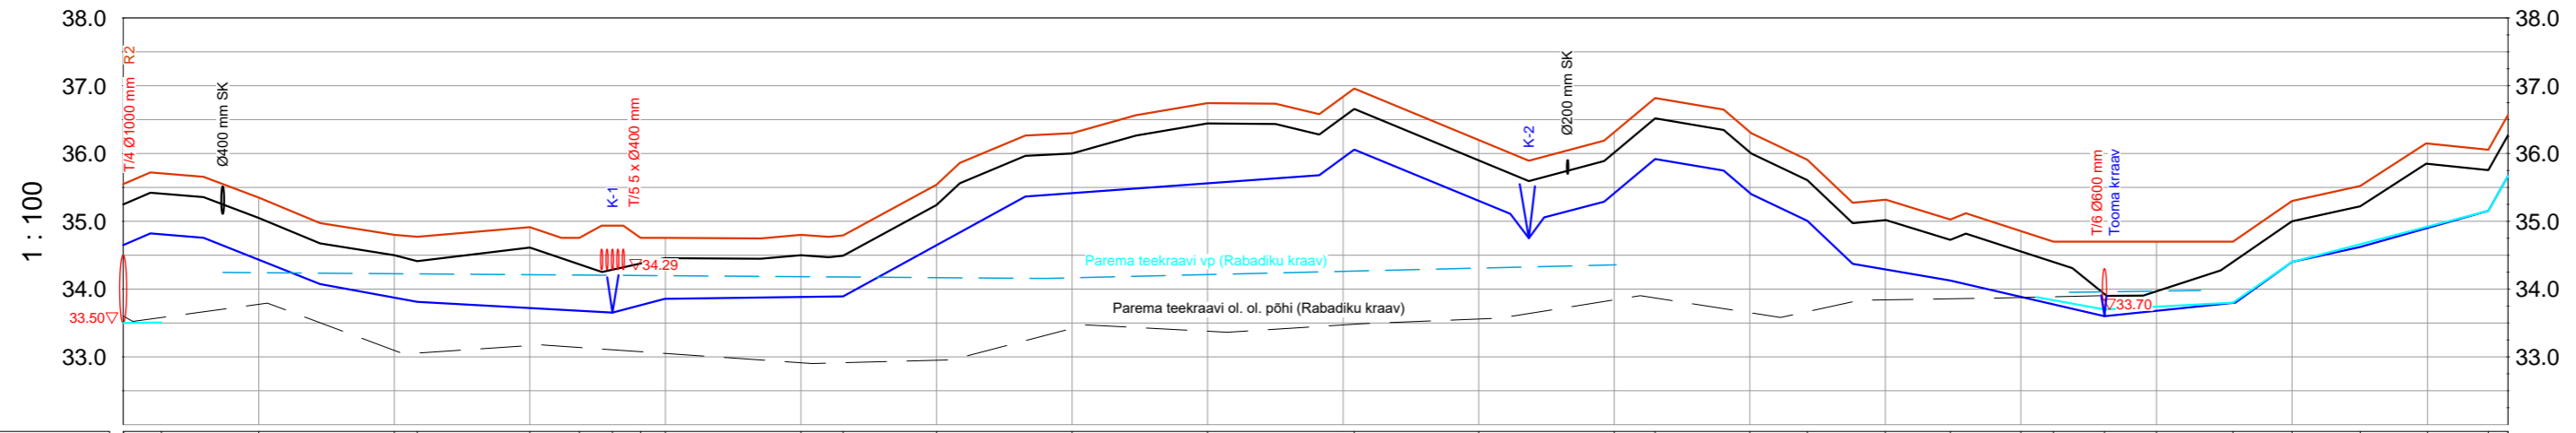

Piketi number	0+00	0+28	1+00	2+00	2+17	3+00	3+37	3+61	3+82	4+00	5+00	5+31	6+00	7+00	8+00	9+08	10+00	11+00	11+30	12+00	12+42	13+00	13+48	14+00	14+24	14+62	15+00	15+56	16+00	16+50	17+00	17+45	17+59		
Pikettide vahekaugused (m)	28	72	100	17	83	37	24	21	18	100	31	69	100	100	108	92	100	30	70	42	58	48	52	24	38	38	56	44	50	50	45	14			
Olemasoleva mulde kõrgusarvut tee teljel	35.25	35.41	35.05	34.50	34.41	34.61	34.37	34.29	34.38	34.46	34.50	34.49	35.24	36.00	36.44	36.66	35.90	36.01	36.52	36.02	35.61	35.02	34.73	34.56	34.40	33.93	33.97	34.40	35.00	35.22	35.85	35.75	36.27		
Projekteeritud teekatte kõrgusarvud tee teljel	35.55	35.71	35.35	34.80	34.77	34.91	34.76	34.94	34.76	34.76	34.80	34.79	35.54	36.30	36.74	36.96	36.20	36.31	36.82	36.32	35.91	35.32	35.03	34.86	34.70	34.70	34.70	35.30	35.52	36.15	36.05	36.57			
Vasakpoolse teekraavi põhja kõrgus	33.50	33.51																						33.88	33.70	33.80	34.40					35.15	35.67		
Parempoolse teekraavi põhja kõrgus	34.65	34.82	34.76	34.07	33.81			33.65		33.86		33.89		35.37		35.68	35.06	35.11	34.75	35.06	35.29	35.92	35.75	35.40	35.01	34.37	34.13			33.60	33.80	34.40	34.62	35.15	35.67

R2

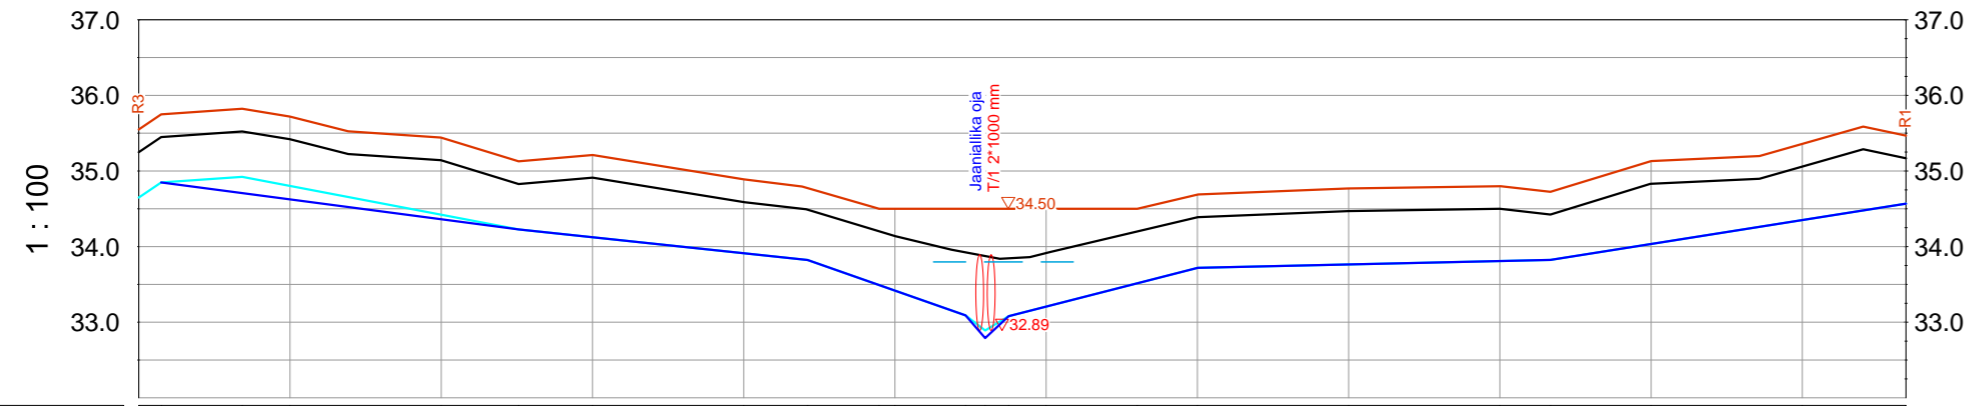

Piketi number	0+00	0+15	0+88	1+00	2+00	2+51	3+00	4+00	4+42	4+90	5+00	5+47	5+60	5+75	6+00	6+60	7+00	8+00	9+00	9+33	10+00	11+00	11+69
Pikettide vahekaugused (m)	15	53	32	100	51	49	100	42	47	10	47	13	16	25	60	40	100	100	33	67	100	69	
Olemasoleva mulde kõrgusarvut tee teljel	35.25	35.46	35.52	35.42	35.14	34.83	34.91	34.59	34.49	34.20	34.14	33.92	33.88	33.84	33.91	34.20	34.39	34.47	34.50	34.42	34.83	35.06	35.17
Projekteeritud teekatte kõrgusarvud tee teljel	35.55	35.75	35.82	35.72	35.44	35.13	35.21	34.89	34.77	34.50	34.50	34.50	34.50	34.50	34.50	34.50	34.69	34.77	34.80	34.72	35.13	35.36	35.47
Vasakpoolse teekraavi põhja kõrgus	34.65	34.85	34.92			34.23		33.92		33.09	33.09	32.89	33.08	33.08		33.72			33.92				34.57
Parempoolse teekraavi põhja kõrgus	34.85					34.23		33.82		33.09	32.79	33.08			33.72				33.82				34.57

- Rekonstrueeritava mulle tee teljel
- Olemasoleva mulle tee teljel
- Parema teekraavi põhi
- Vasaku teekraavi põhi
- - - Veepind LIDAR 2023 järgi

Punase värviga on profiilil tähistatud käesolevas projektis kavandatud elemendid, halli värviga likvideeritavad, musta värviga (või seest valge) on säilitatavad elemendid.

Tee vasak pool jääb näoga piketaaži suurenemise suunal seistes vasakule.

Kraavi vasak pool jääb näoga piketaaži vähenemise suunas seistes vasakule.

Muudatus	Kuupäev	Projekteeris	Selgitus
Tellija: Tallinna Keskkonna- ja Kommunaalamet, registrikood 75014913, Mündi tn 2 Tallinn 15197			
Projekti nimetus: Pääsküla raba kaitseala veerežiimi uuring			
Objekti asukoht: Tallinn ja Saku vald, Harju maakond			
Staadium:		E	Mõõtkava: 1:5000
Koostas:		Mehis Malts	Graafilise lisa: 3/6
Koostas:		Kristel Veersalu	Leht/lehti: 1/1
Vastutav spetsialist:		Tenno Vaher	Versioon: v01
Kinnitas:		Erki Vaguri	Kuupäev: 24.03.2024
			Töö nr: 23/4513

Teede R2 ja R3 pikiprofiilid



OÜ Inseneribüroo STEIGER
 Männiku tee 104, 11216 Tallinn
 Tel. 668 1011, Faks 668 1018