


Trükkis: SILD
 Fail: C:\ODD\K-PROJEKT\AS\KPR - 26002 Kristiine ühistranspordisõim\Projektiosad\Tööd\01_IL_IL_Teedehiitus\26002_IL-6_V1-V3.dwg Trükitud: 07.04.2026

V1 LÕIGE 1-1
 Endla tn (Variant 1)

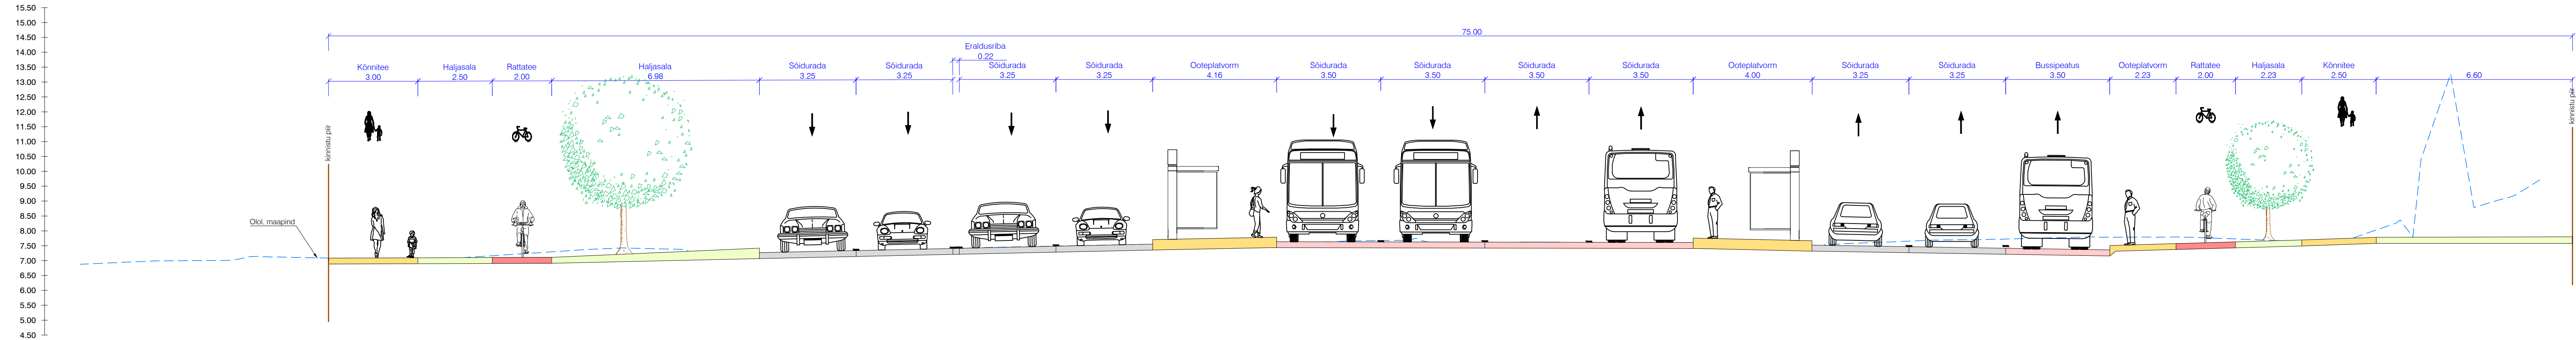

K-Projekt Aktsiaselts Ahtri tn 6a, Tallinn, Eesti tel +372 626 4100 kprojekt@kprojekt.ee reg kood 12203754		Projekti nimi: Kristiine ühistranspordisõime liiklusuuring ja eskiis	
Projektijuht P. German	Insener R. Peterson	Objekti asukoht: Kristiine linnaosa, Tallinna linn, Harju maakond	
Fali nimi: 26002_TL-6_V1-V3.dwg		Koostatud: 07.04.2026	Töö nr.: 26002
Staadium: Eskiis		Dokumendi tähis: TL-6-02-1	Mõõtkava: 1:100
Lõiked Versioon 1			