




V2 LÕIGE 1-1
Endla tn (Variant 2)

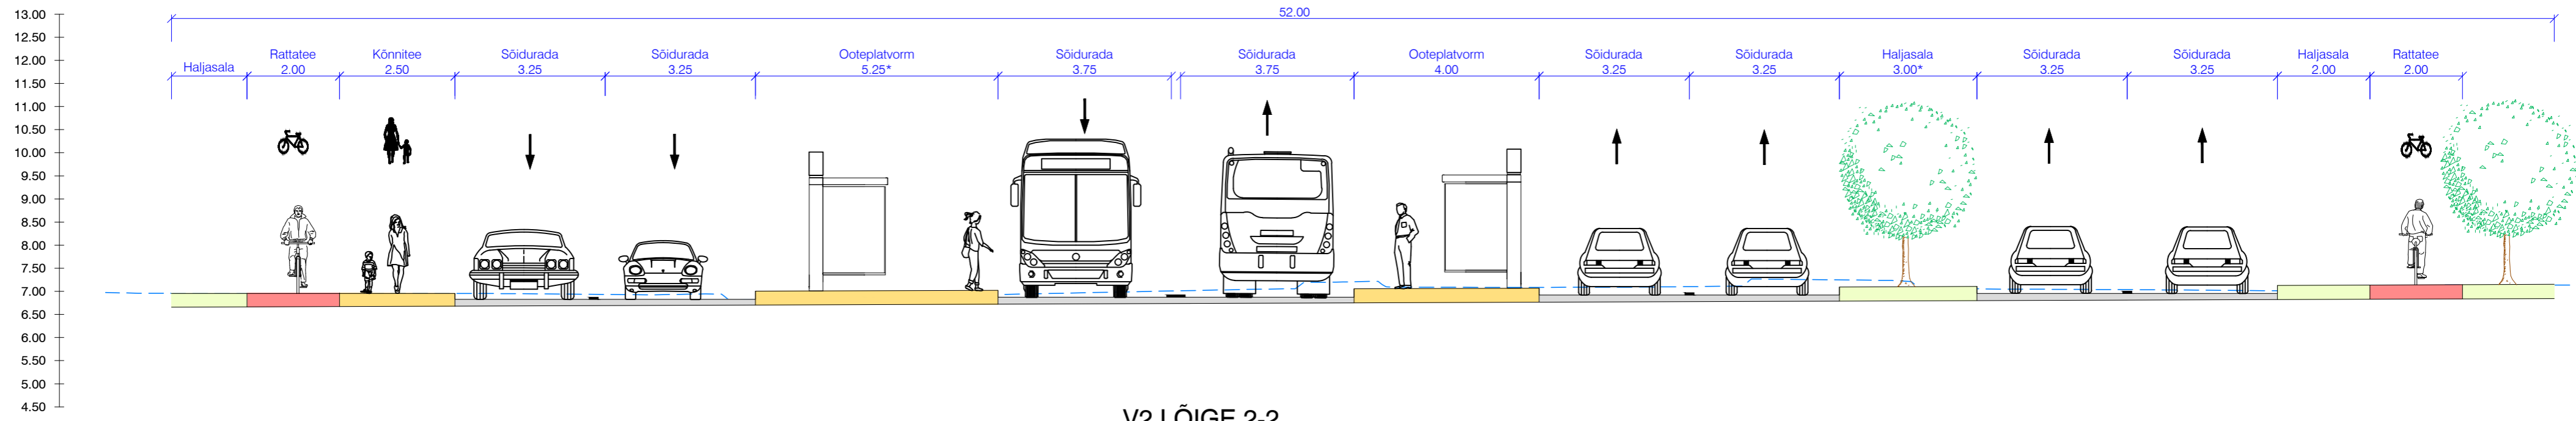

V2 LÕIGE 2-2
Sõpruse pst (Variant 2)

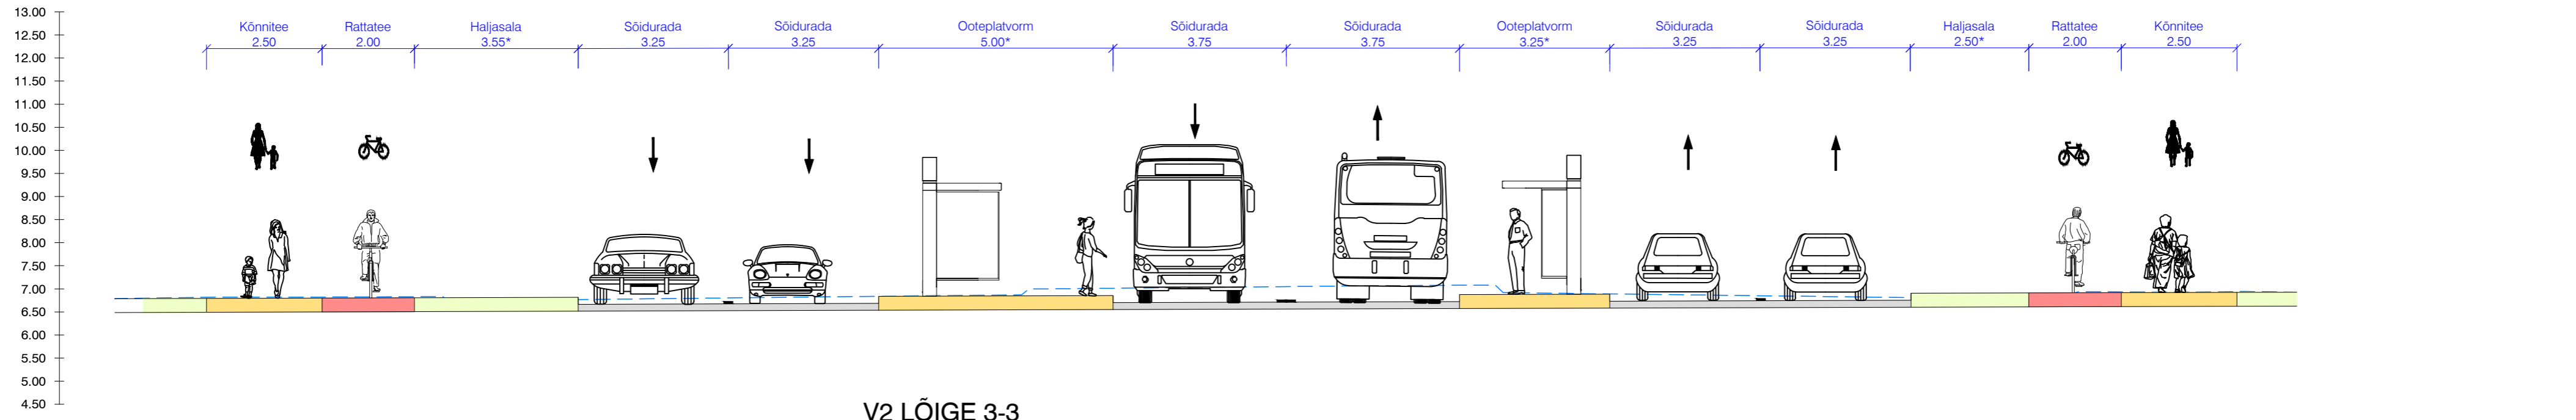

V2 LÕIGE 3-3
Madara tn (Variant 2)

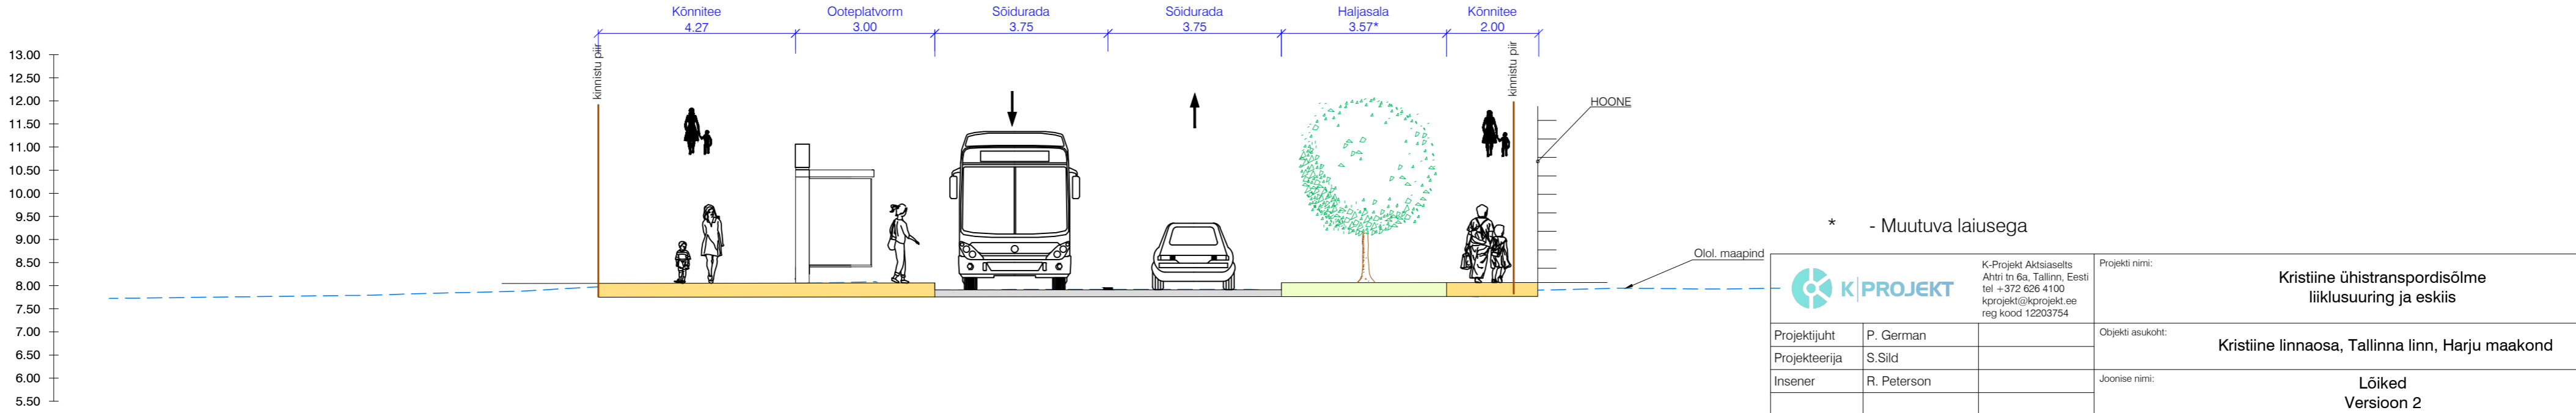

* - Muutuva laiusega

		K-Projekt Aktsiaselts Ahtri tn 6a, Tallinn, Eesti tel +372 626 4100 kprojekt@kprojekt.ee reg kood 12203754		Projekti nimi: Kristiine ühistranspordisõlme liiklusuuring ja eskiis	
Projektijuht P. German	Projektiteerija S.Sild			Objekti asukoht: Kristiine linnaosa, Tallinna linn, Harju maakond	
Insener R. Peterson				Joonise nimi: Lõiked Version 2	
Faili nimi: 26002_TL-6_V1-V3.dwg		Koostatud: 07.04.2026		Töö nr: 26002	Staadium: Eskiis
				Dokumendi tähis: TL-6-02-2	Mõõtkava: 1:100

Trükkis: SILD
 Faili: C:\OD\K-PROJEKT AS\KPR - 26002_Kristiine ühistranspordisõlm\Projektiosad\Töö\01_TL_Teedehiitlus\26002_TL-6_V1-V3.dwg Trükkitud: 07.04.2026