




Endla tn (Variant 3)

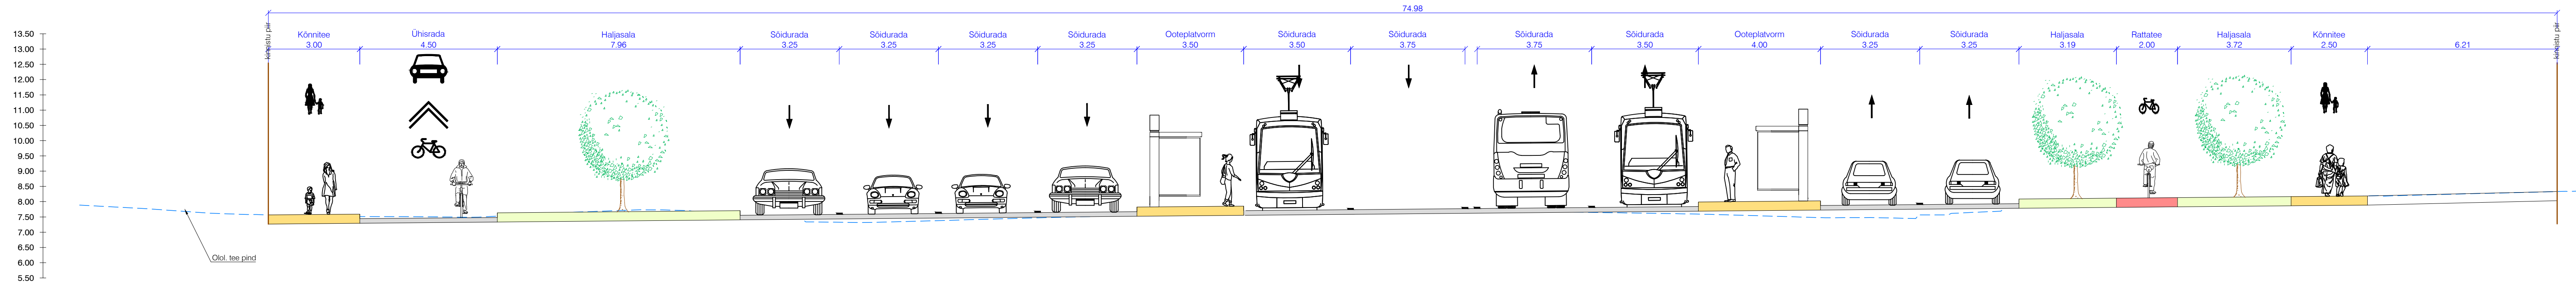

V3 LÕIGE 2-2
Sõpruse pst (Variant 3)

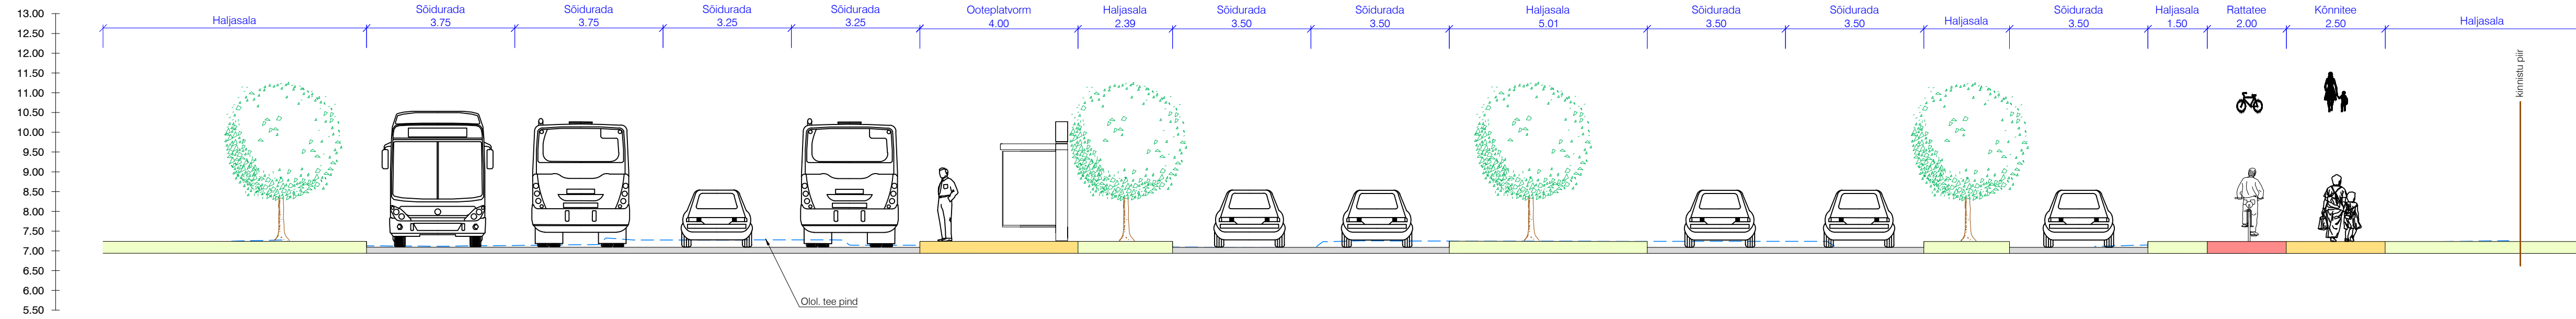

V3 LÕIGE 3-3
Endla tn (Variant 3)

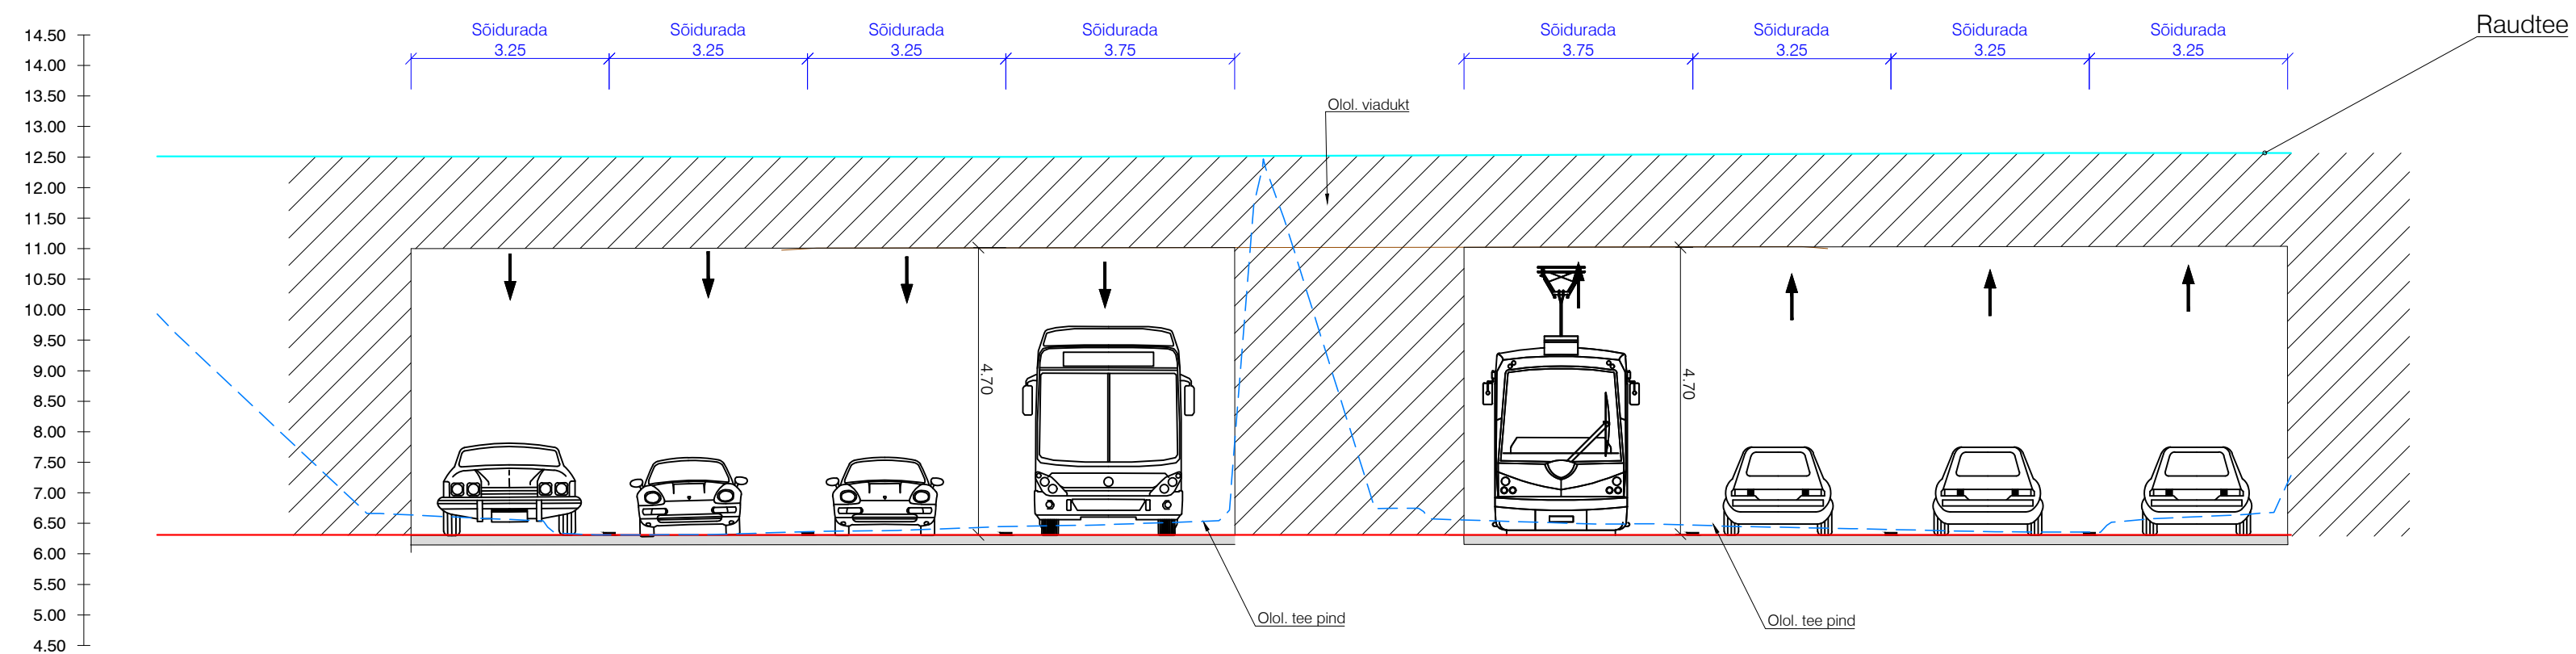

		K-Projekt Aktsiaselts Ahtu tn 6a, Tallinn, Eest tel +372 626 4100 kprojekt@kprojekt.ee reg. koode 12203764		Projekti nimi: Kristiine ühistranspordisõime liiklusuuring ja eskiis	
Projekti juht:	P. German			Objekti asukoht: Kristiine linnaosa, Tallinna linn, Harju maakond	
Projekiteerija:	S. Sild			Joonise nimi: Lõiked Version 3	
Insener:	R. Peterson				
Faili nimi:	26002_TL-6_V1-V3.dwg	Koostatud:	07.04.2026	Töö nr.:	26002
		Stadium:	Eskis	Dokumendi tähts:	TL-6-02-3
				Mõõrskala:	1:100

Trükkimis: SILD
 Faili: C:\OD\K-PROJEKT\AS\WPR - 26002_Kristiine ühistranspordisõime\Projektiosad\tebis\01_TL\Teedehiatus\26002_TL-6_V1-V3.dwg Trükkitud: 07.04.2026