


Lisa 10


Pinnasevee vaatluskaevud ja mõõtmistulemused

Pinnasevee vaatluskaevud	Mõõtmised 19. – 20. märts 2015.a	Mõõtmised 23. – 26. oktoober 2015.a	2016
1. Tondi tn (Marta tn)	115 cm	185 cm	
2. Sõle tn (Nisu peatus)	165 cm	175 cm	
3. Mustamäe tee (Välja peatus)	120 cm	165 cm	
4. Narva mnt (Uus-Sadama peatus)	130 cm	170cm	
5. Paldiski mnt (Järveotsa peatus)	110 cm	180 cm	
6. Suur-Sõjamäe (Ruunaoja)	-	200 cm	
7. Ehitajate tee (148)	130 cm	200 cm	
8. Kotka tn	120 cm	145 cm	
9. Pärnu mnt (Vineeri tn)	200 cm	190 cm	
10. Kalaranna 1	-	150 cm	
11. Kalaranna 2	-	185 cm	

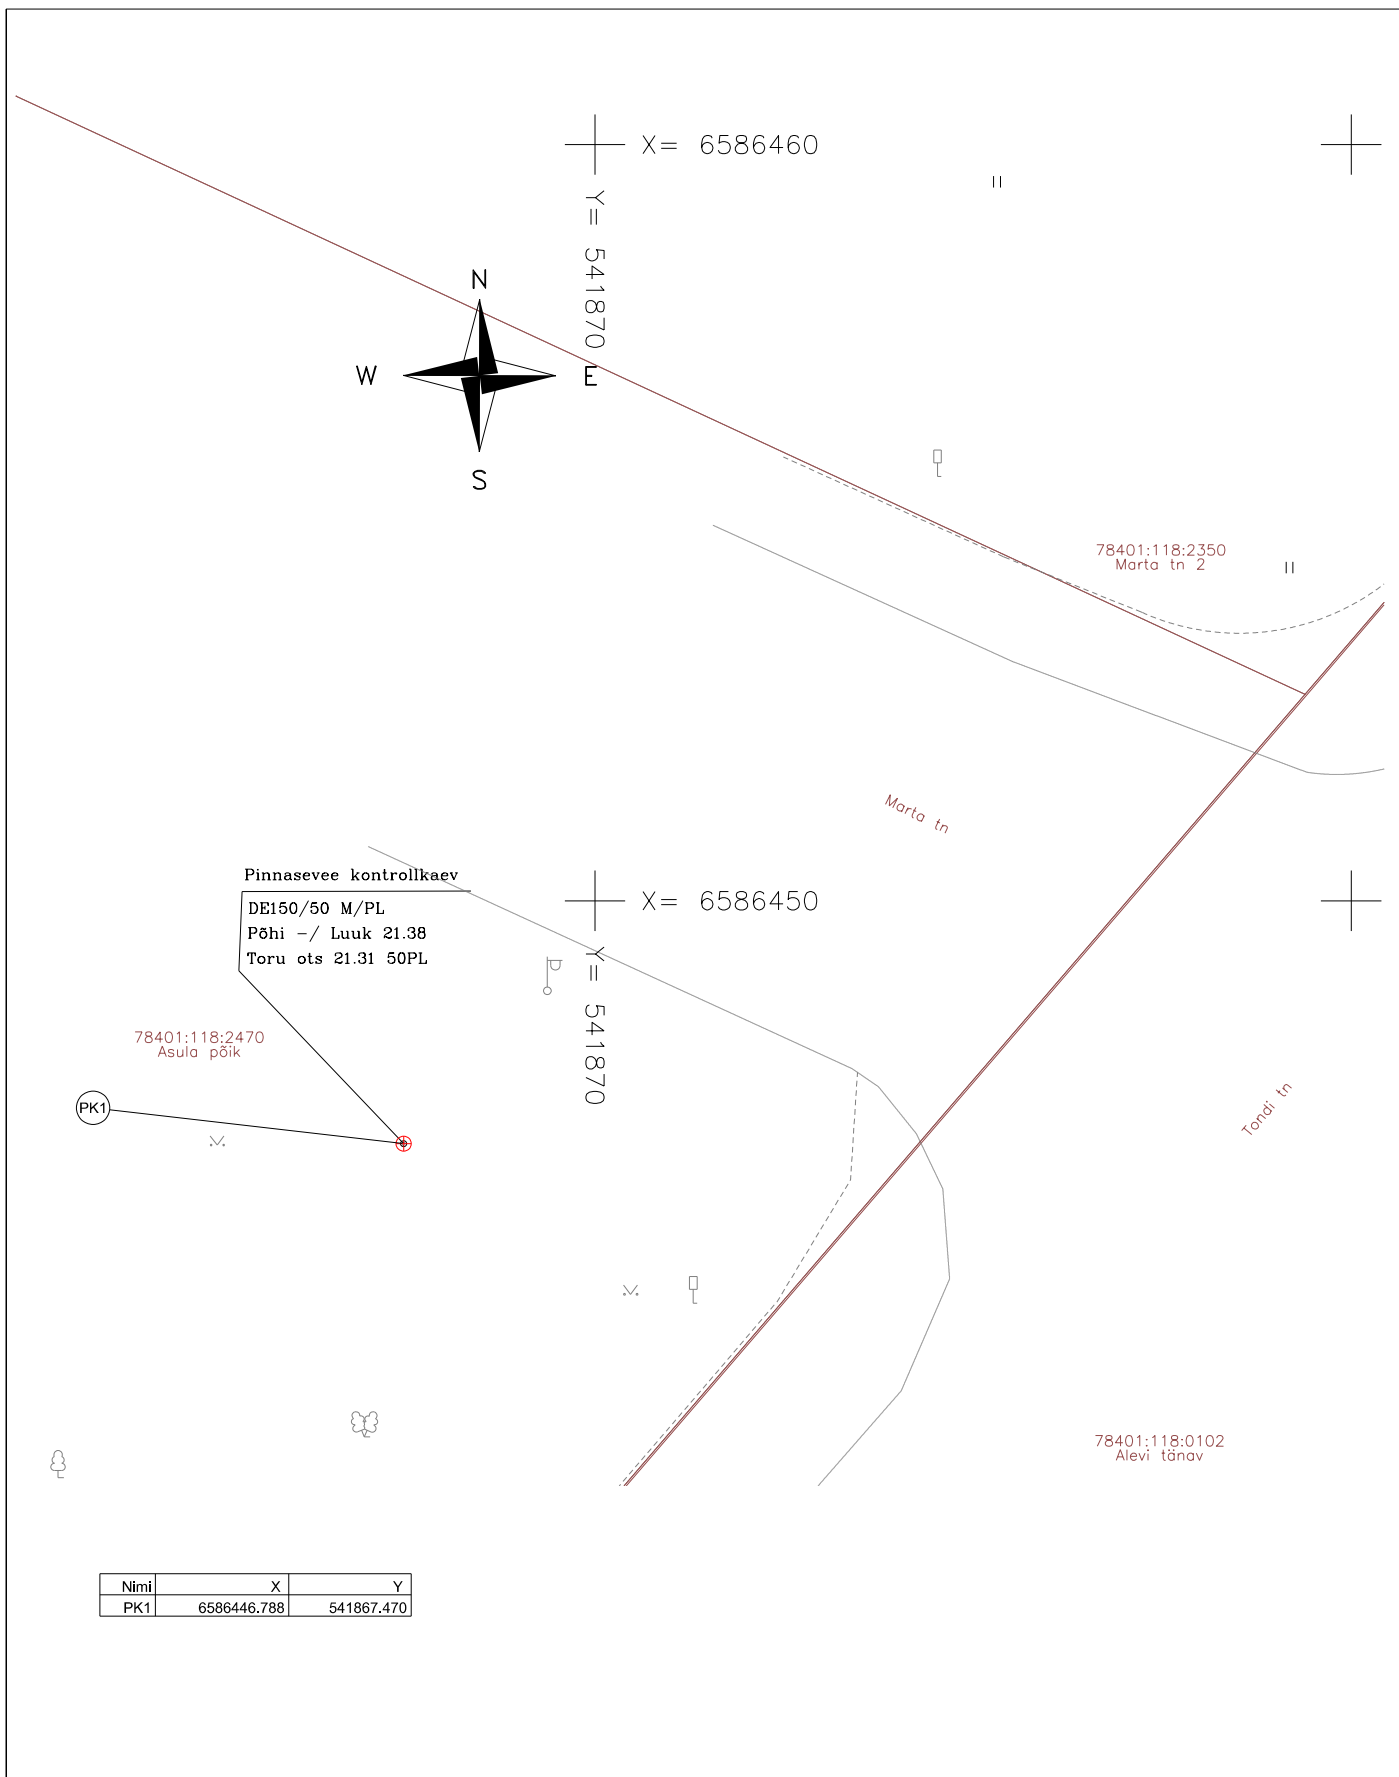

Märkused: Koordinaadid L-EST 97 süsteemis.
Kõrgused BK77 süsteemis.



FIRMA		TELLIJA			
RAXOEST OÜ ♦ GEODEETILISED TÖÖD ♦ GSM +372 53 477 138 info@raxoest.ee Litsentseeritud tarkvara Autodesk Civil 3D 2013 www.raxoest.ee		VIAMER OÜ			
		TÖÖ			
		OBJEKT			
		Trammiliin nr 4, Tondi tn, Tallinna linn, Harjumaa			
MOOT.	JOON.	KONTR.	JOONISE NIMI		TÖÖ NR.
M.URVE	M.URVE	A.RAHN	Pinnasevee kaevu teostusjoonis		TE-108-14
KUUP.	KUUP.	KUUP.	MÕÖTKAVA	JOONISE NR.	REV
30.10.2014	30.10.2014	30.10.2014	1:100	1/1	0

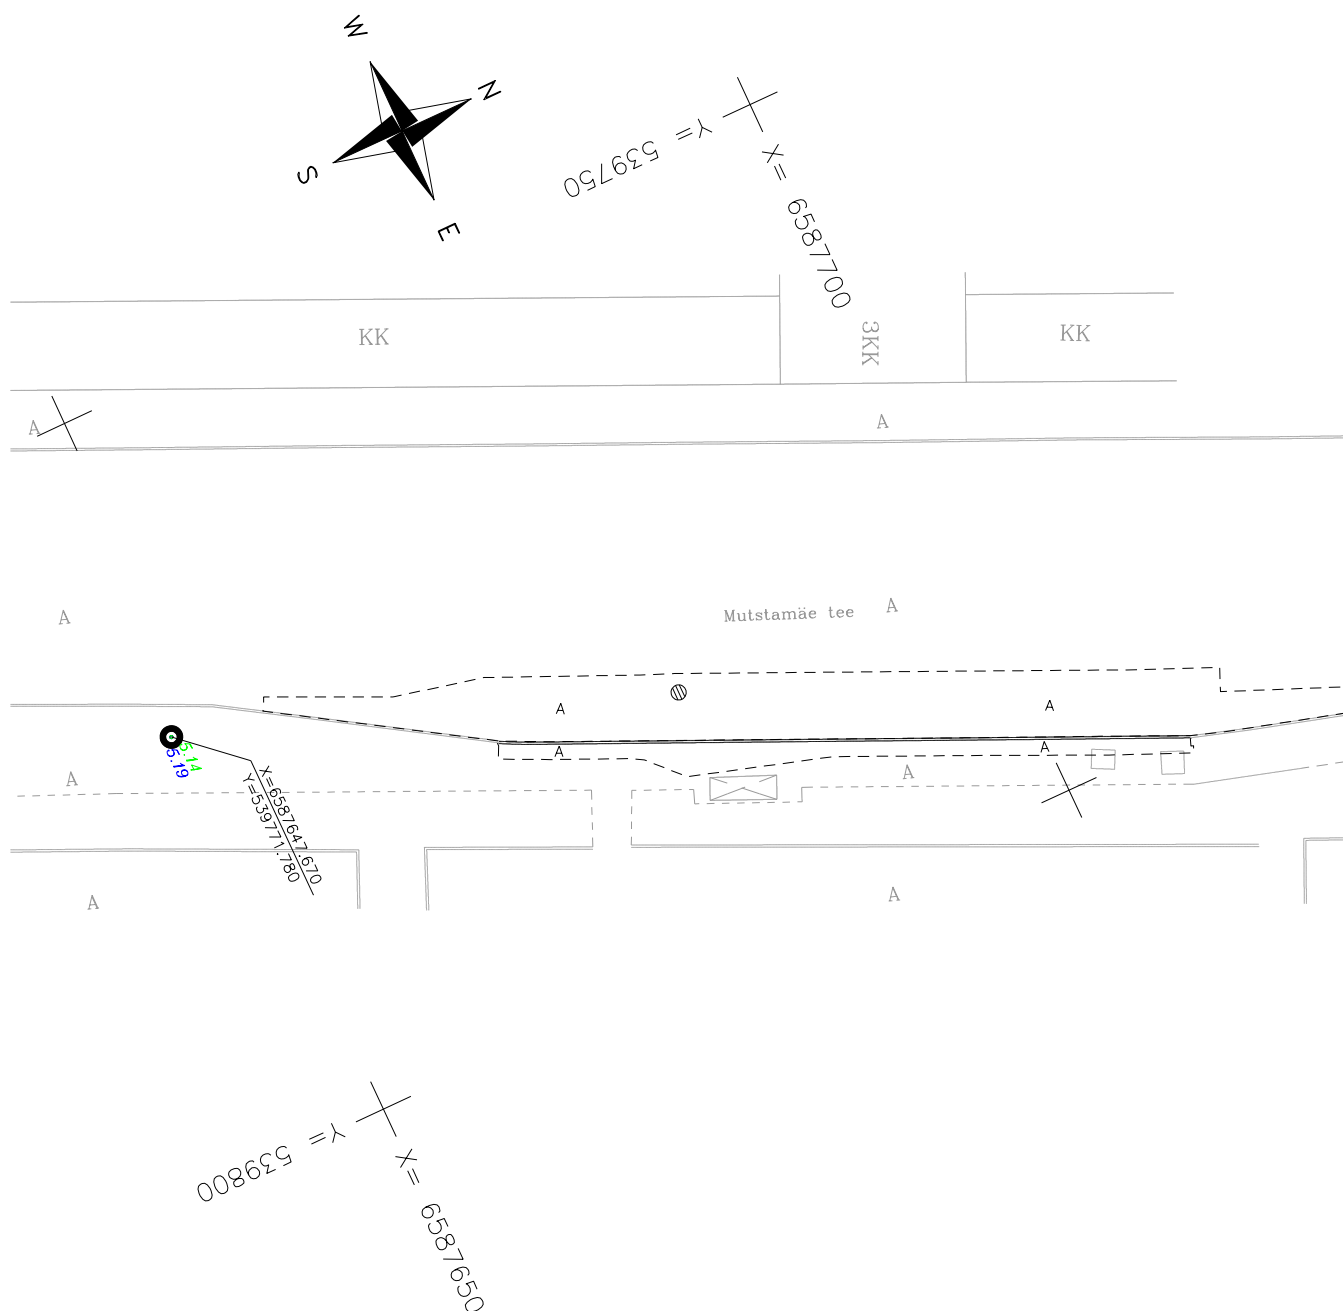

Märkused: Koordinaadid L Est 97 süsteemis,
kõrgused Balti 1977.a. süsteemis.

5.14 Paigutatud toru kõrgus kaevus
5.19 Pinnasevee kaevu kappe kõrgus

PROJ.		TELLIJA Tallinna Teede AS			
Reaalprojekt		TÖÖ Teostusmöödistus			
LITSENTSID: EG10765904-0001		OBJEKT Välja bussipeatus, Mustamäe tee, Tallinn, Harjumaa			
MÖÖT.	JOON.	KONTR.	JOONISE NIMI		TÖÖ NR.
E.RAUDKEP	L.ELMI	J.PUKS	Pinnasevee kaevu teostusjoonis		E14107
KUUP.	KUUP.	KUUP.	MÖÖTKAVA	JOONISE NR.	REV
okt2014	okt2014	okt2014	1:500	7.1	0

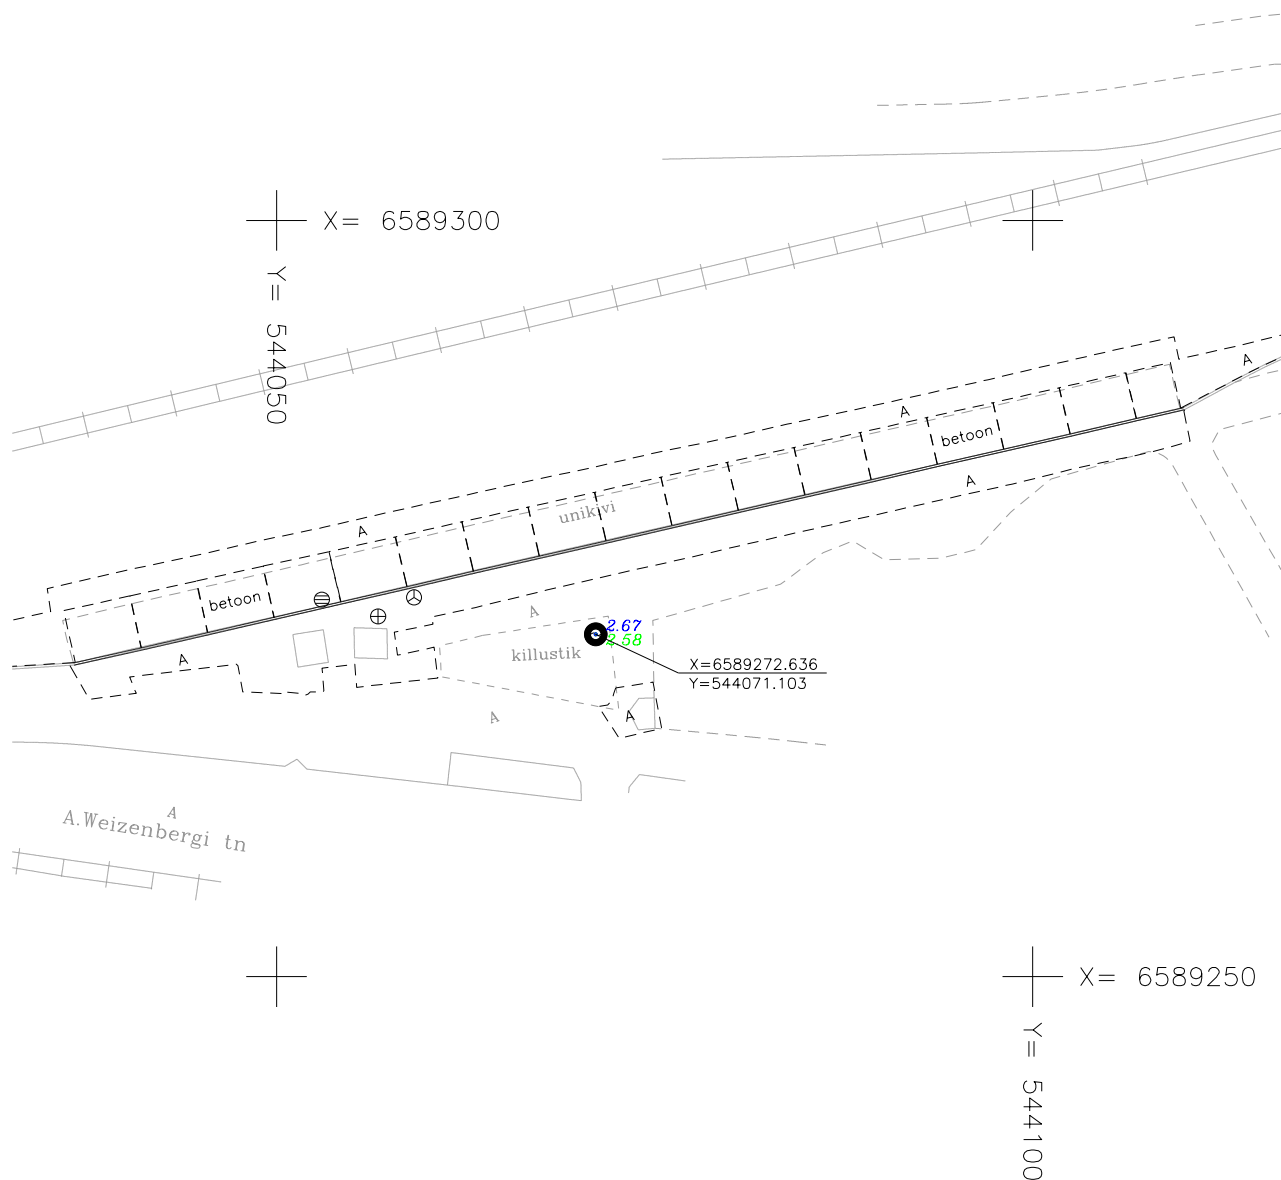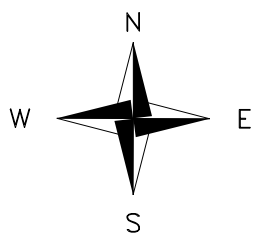


Märkused: Koordinaadid L Est 97 süsteemis,
kõrgused Balti 1977.a. süsteemis.

2.67 Pinnasevee kaevu kappe kõrgus
2.58 Paigutatud toru kõrgus kaevus


PROJ.		TELLIJA				Tallinna Teede AS					
LITSENTSID:		TÖÖ				Teostusmõõdistus					
EG10765904-0001		OBJEKT				Uus- Sadama bussipeatus, Narva mnt, Tallinn, Harjumaa					
MÕÖT.		JOON.		KONTR.		JOONISE NIMI		TÖÖ NR.			
E.RAUDKEP		L.ELMI		J.PUKS		Pinnasvee kaevu teostusjoonis				E14124	
KUUP.		KUUP.		KUUP.		MÕÕTKAVA		JOONISE NR.		REV	
okt2014		okt2014		okt2014		1:500		5.1		0	



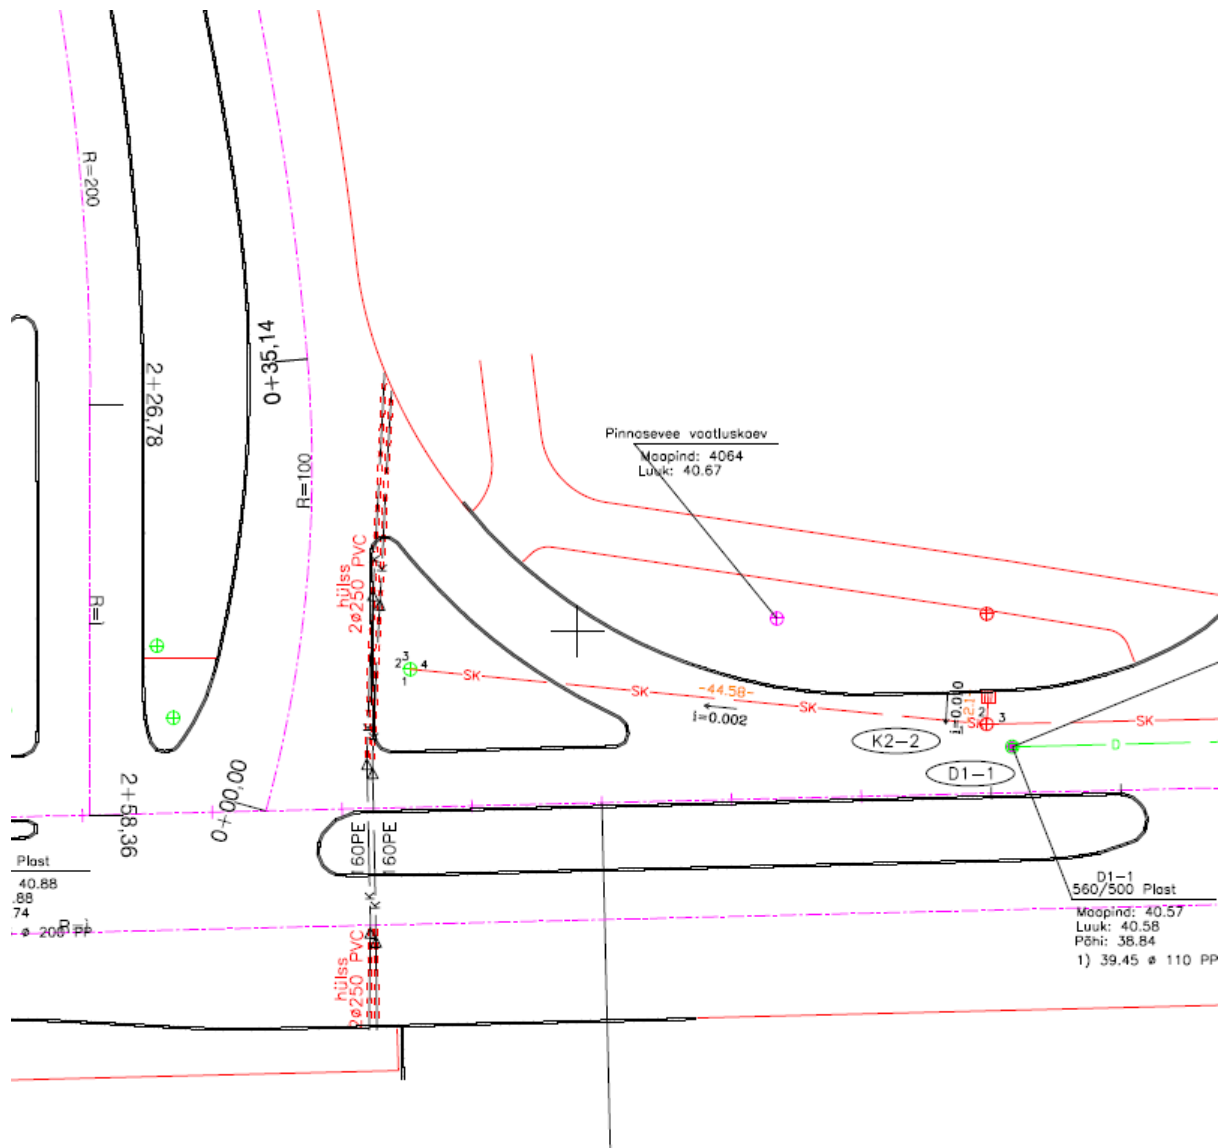




Suur-Sõjamäe vaatluskaevu asukoha skeem

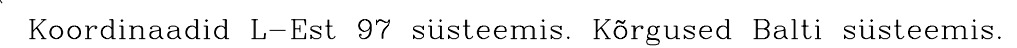


 			GEO-134E-14		Kuupäev. 18.12.2014	
	NIMI	ALLKIRI	Tallinna linn, Haabersti linnaosa, Ehitajate tee Ehitajate tee 148, 148a ja 148b ristmiku rekonstrueerimine		LEHT	LEHTI
VÄLITÖÖD	M. Mikk				1	1
	A. Vendla		Maa-ala plaan M 1:500 Pinnasevee kaev Teostusjoonis		Tallinn, 10922 Hommiku 24 tel. 52 73 738 E-mail info@pistrix.ee	
JOONESTAS	M. Mikk					
Litsentsid nr. 672 MA; EEG000183						
TELLIJA	Lemminkäinen Eesti AS					

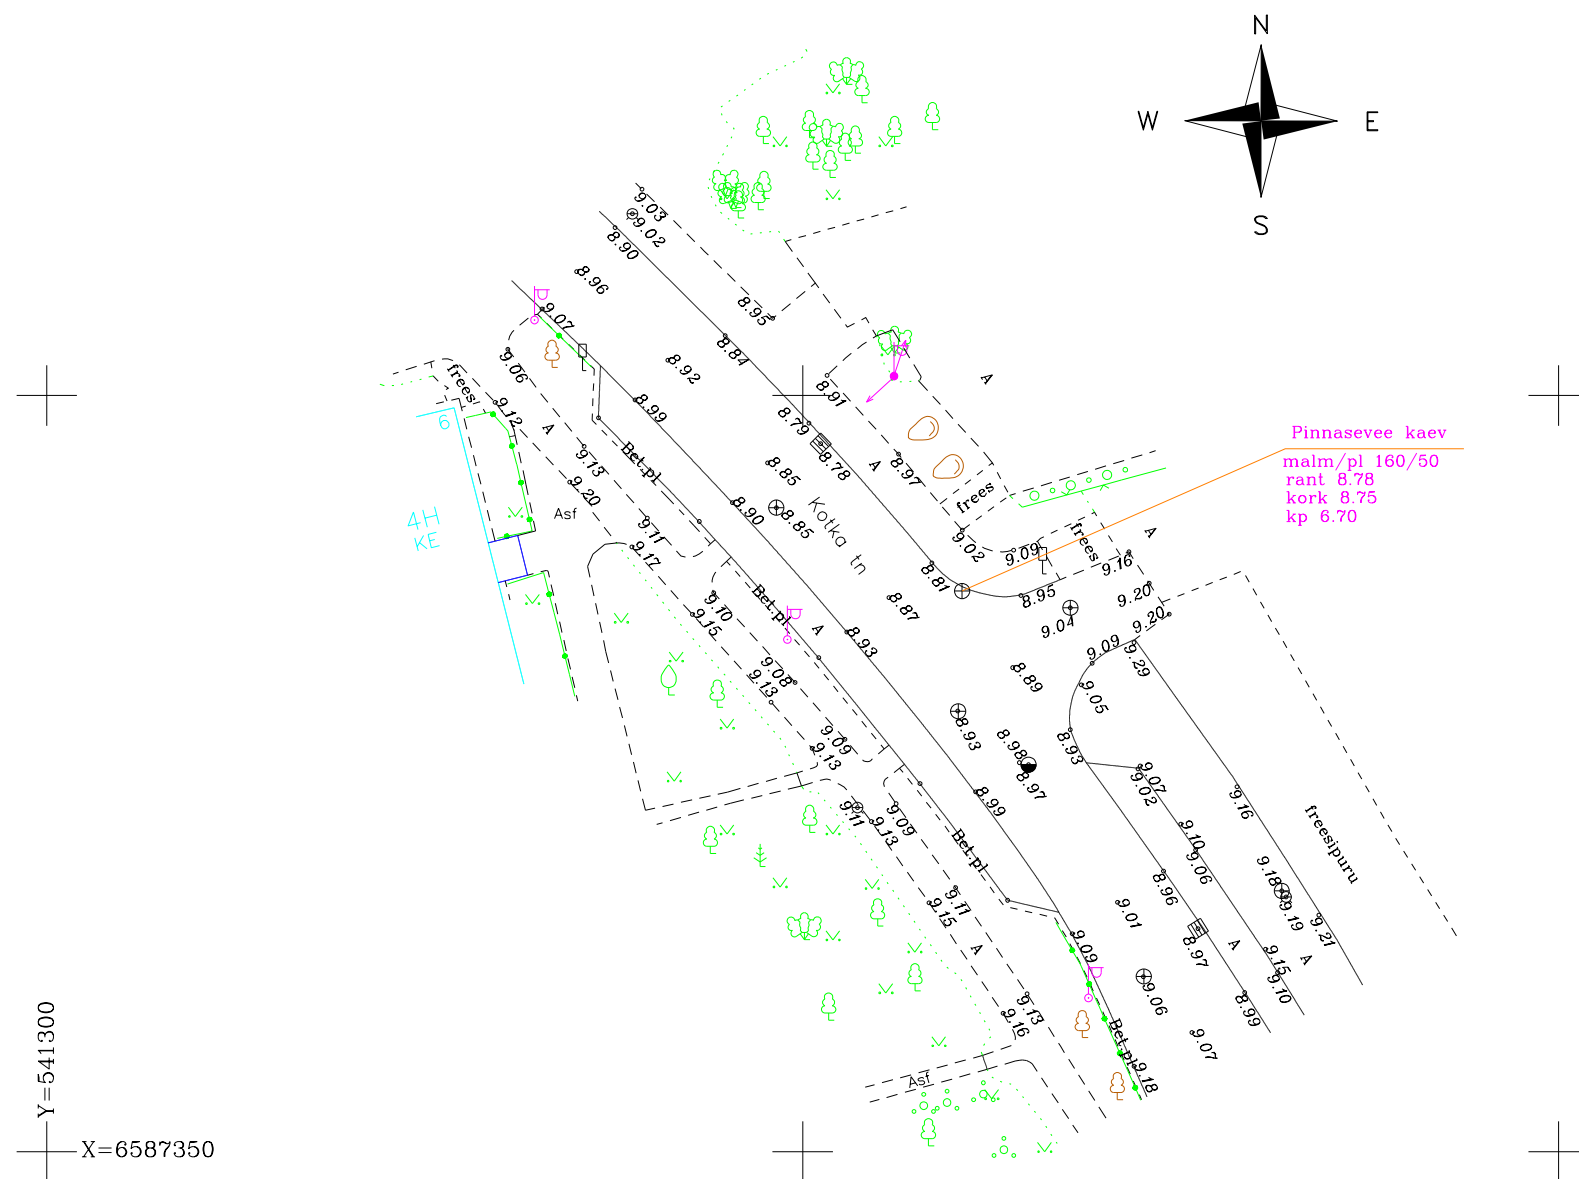


Koordinaadid L-Est 97 süsteemis. Kõrgused Balti süsteemis.

			GEO-134K-14		Kuupäev. 18.12.2014	
VÄLITÖÖD	NIMI	ALLKIRI	Tallinna linn, Kristiine linnaosa, Kotka tn (lõigus Nõmme tee - Tihase tn) rekonstrueerimine		LEHT	LEHTI
	M. Mikk				1	1
JOONESTAS	A. Vendla		Maa-ala plaan M 1:500 Pinnasevee kaev Teostusjoonis		Tallinn, 10922 Hommiku 24 tel. 52 73 738 E-mail info@pistrix.ee	
	M. Mikk					
Litsentsid nr. 672 MA; EEG000183						
TELLIJA	Lemminkäinen Eesti AS					

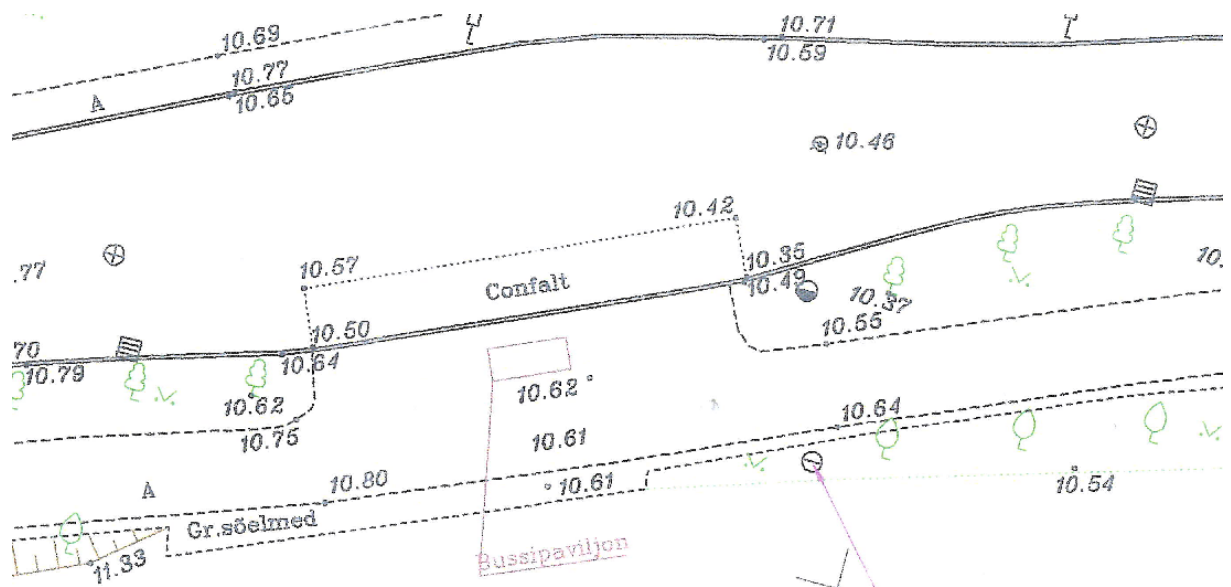

Veeyaatluskaev I
 MAAPIND 10.58
 RANT 10.56

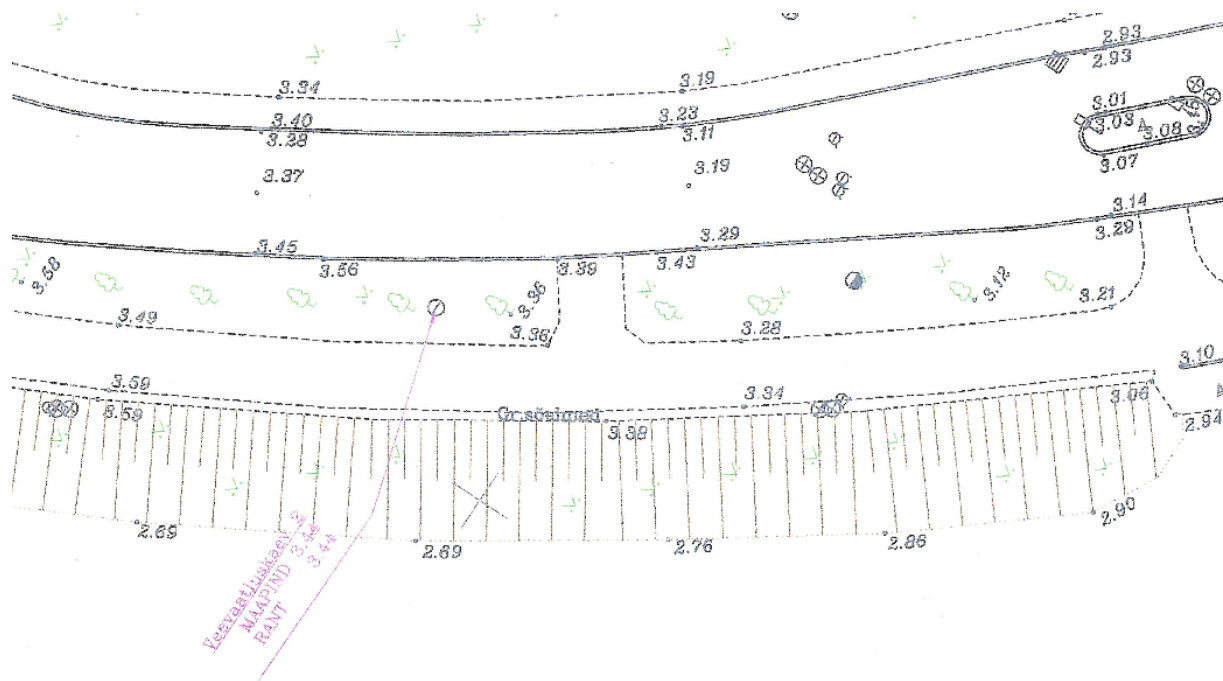

koordinaatide tabel

Nimi	X	Y	
K2-15	6590594.10	541241.93	Betonplaad kaevupea alla liikluskoormuse hajutamiseks tehnoloogia abil kaevulunkide tõstmise läbi kolme
Veevaatluskaev 1	6590555.58	541047.23	
Veevaatluskaev 2	6590058.70	542358.25	