


Tähtis: KPR-ALARK
Faili nimi: 19161_Pelguranna trammili esiküsi Kopli tn - Sõle variant 3.dwg
19161_Pelguranna trammili esiküsi Kopli tn - Sõle variant 3.dwg

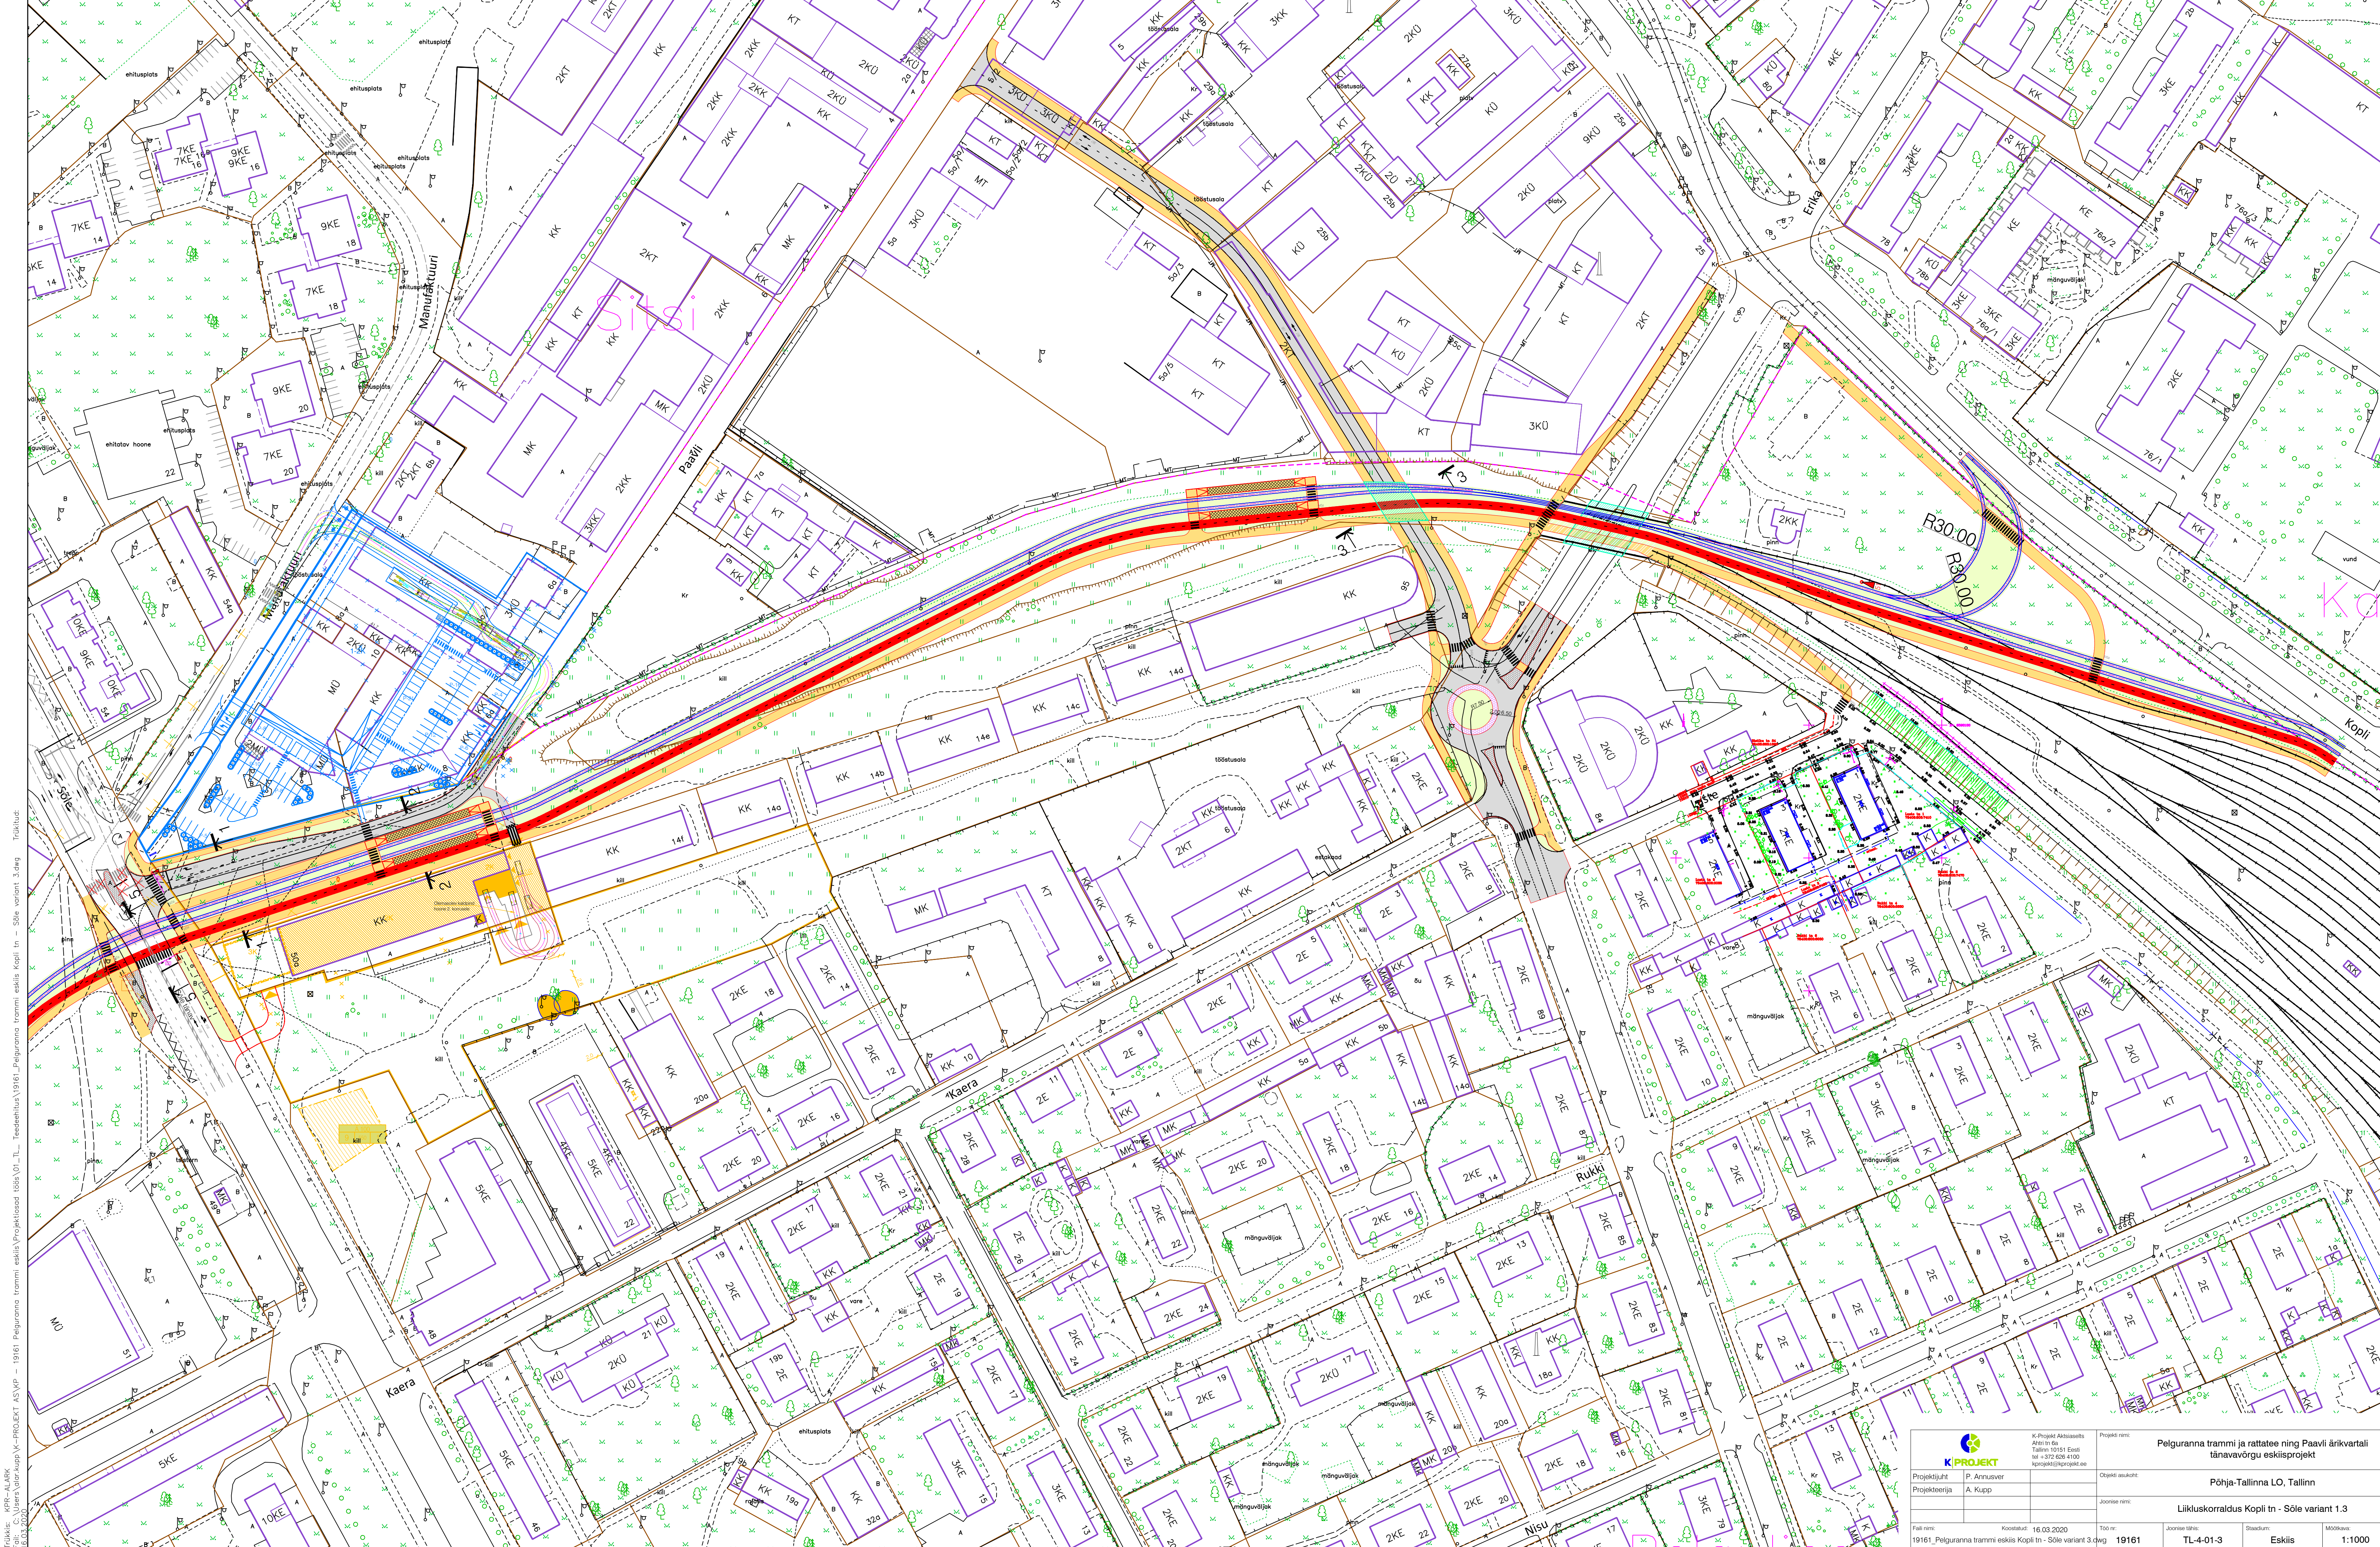

 K-PROJEKT AS Ainimäe 10 Tallinn 10515 Eesti tel +372 628 4100 kprojeekt@kprojeekt.ee		Projekt nr: 19161_Pelguranna trammili esiküsi Kopli tn - Sõle variant 3.dwg	
Projekti juht: P. Annusver	Projekteerija: A. Kupp	Objekti aadress: Põhja-Tallinna LO, Tallinn	Joone nr: 19161
Faili nimi: 19161_Pelguranna trammili esiküsi Kopli tn - Sõle variant 3.dwg	Koostanud: 16.03.2020	Joone tähtsus: TL-4-01-3	Modifitseeritud: 1:1000