


Tähtis: KPR-ALARK
Faili nimi: 19161_Pelguranna trammi esisk Kopli tn - Sõle variant 1.dwg
Projekti nimi: 19161_Pelguranna trammi esisk Kopli tn - Sõle variant 1.dwg
Trükk: 1

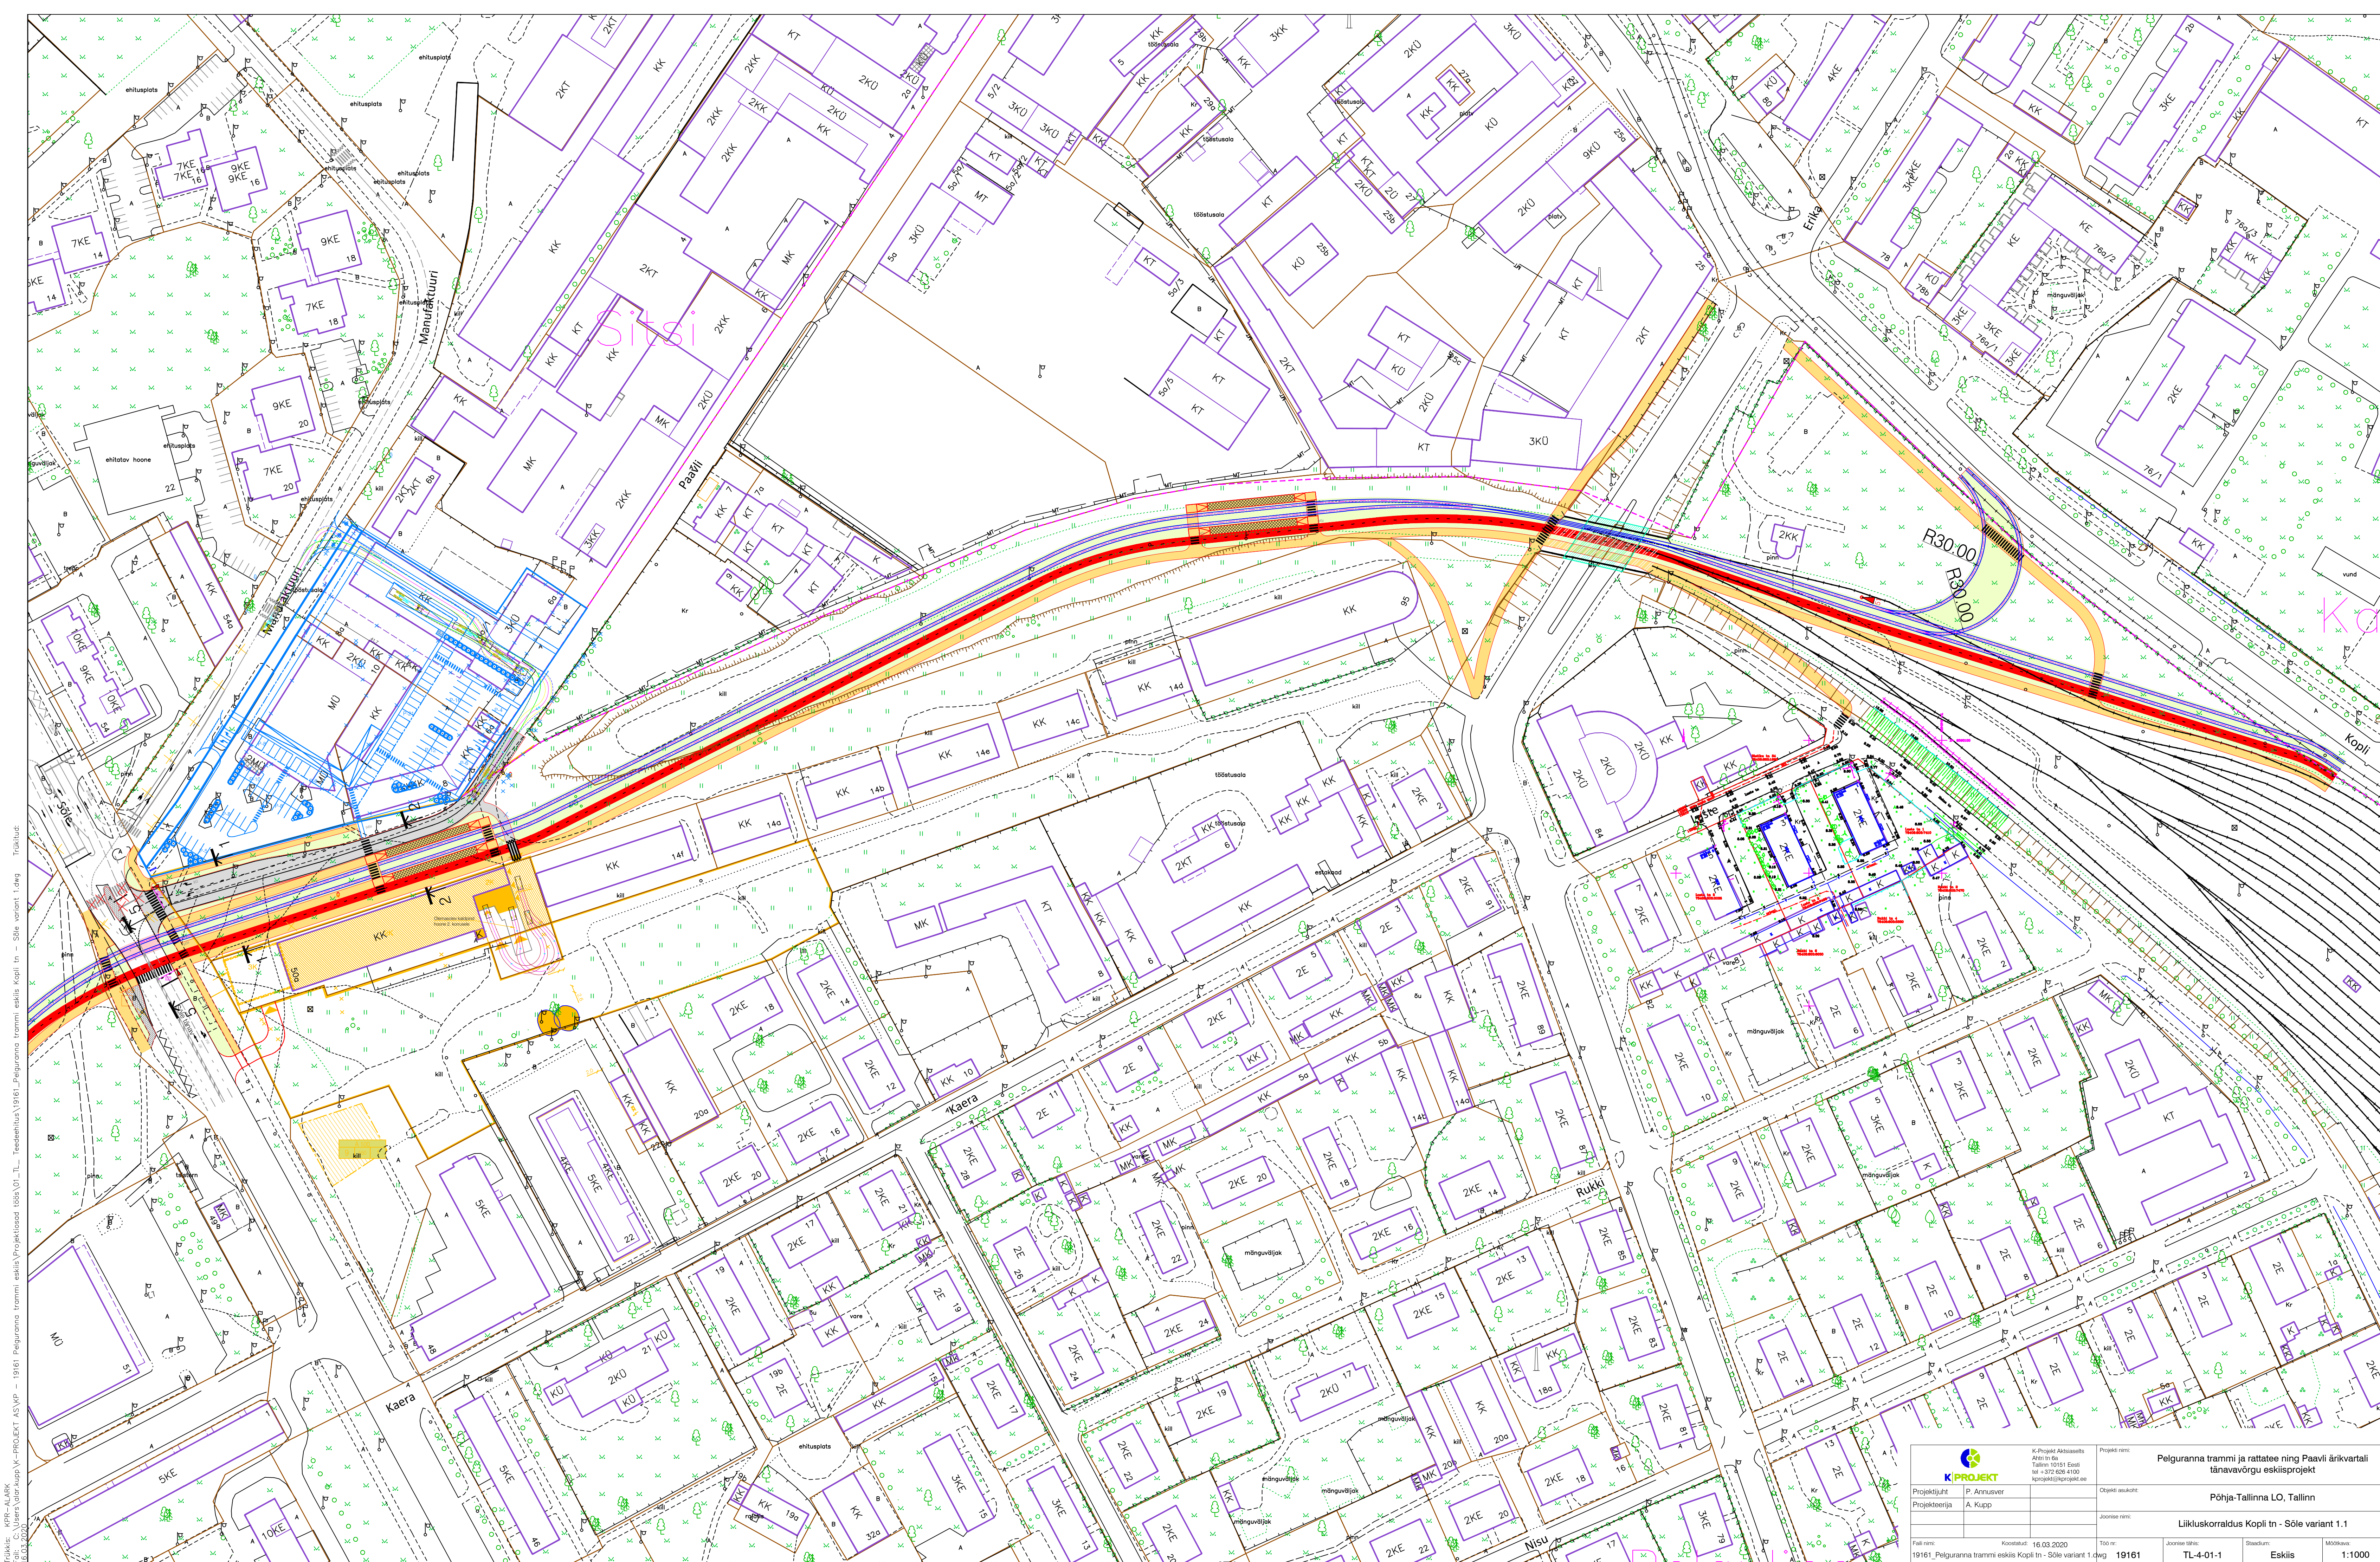

 K-PROJEKT AS Aintri tn 6a Tallinn 10135 Eesti tel +372 628 4100 kprojeekt@kprojeekt.ee		Projekti nimi: Pelguranna trammi ja rattatee ning Paavli ärikvartali tänavavõrgu esiskiprojekt	
Projekti juht: A. Kupp	Projekteerija: A. Kupp	Objekti asukoht: Põhja-Tallinna LO, Tallinn	Joone nimetus: Liikluskorraldus Kopli tn - Sõle variant 1.1
Faili nimi: 19161_Pelguranna trammi esisk Kopli tn - Sõle variant 1.dwg	Koostanud: 16.03.2020	Töö nr: 19161	Joone tähtsus: TL-4-01-1
		Stadium: Eskis	Mõõtkava: 1:1000