

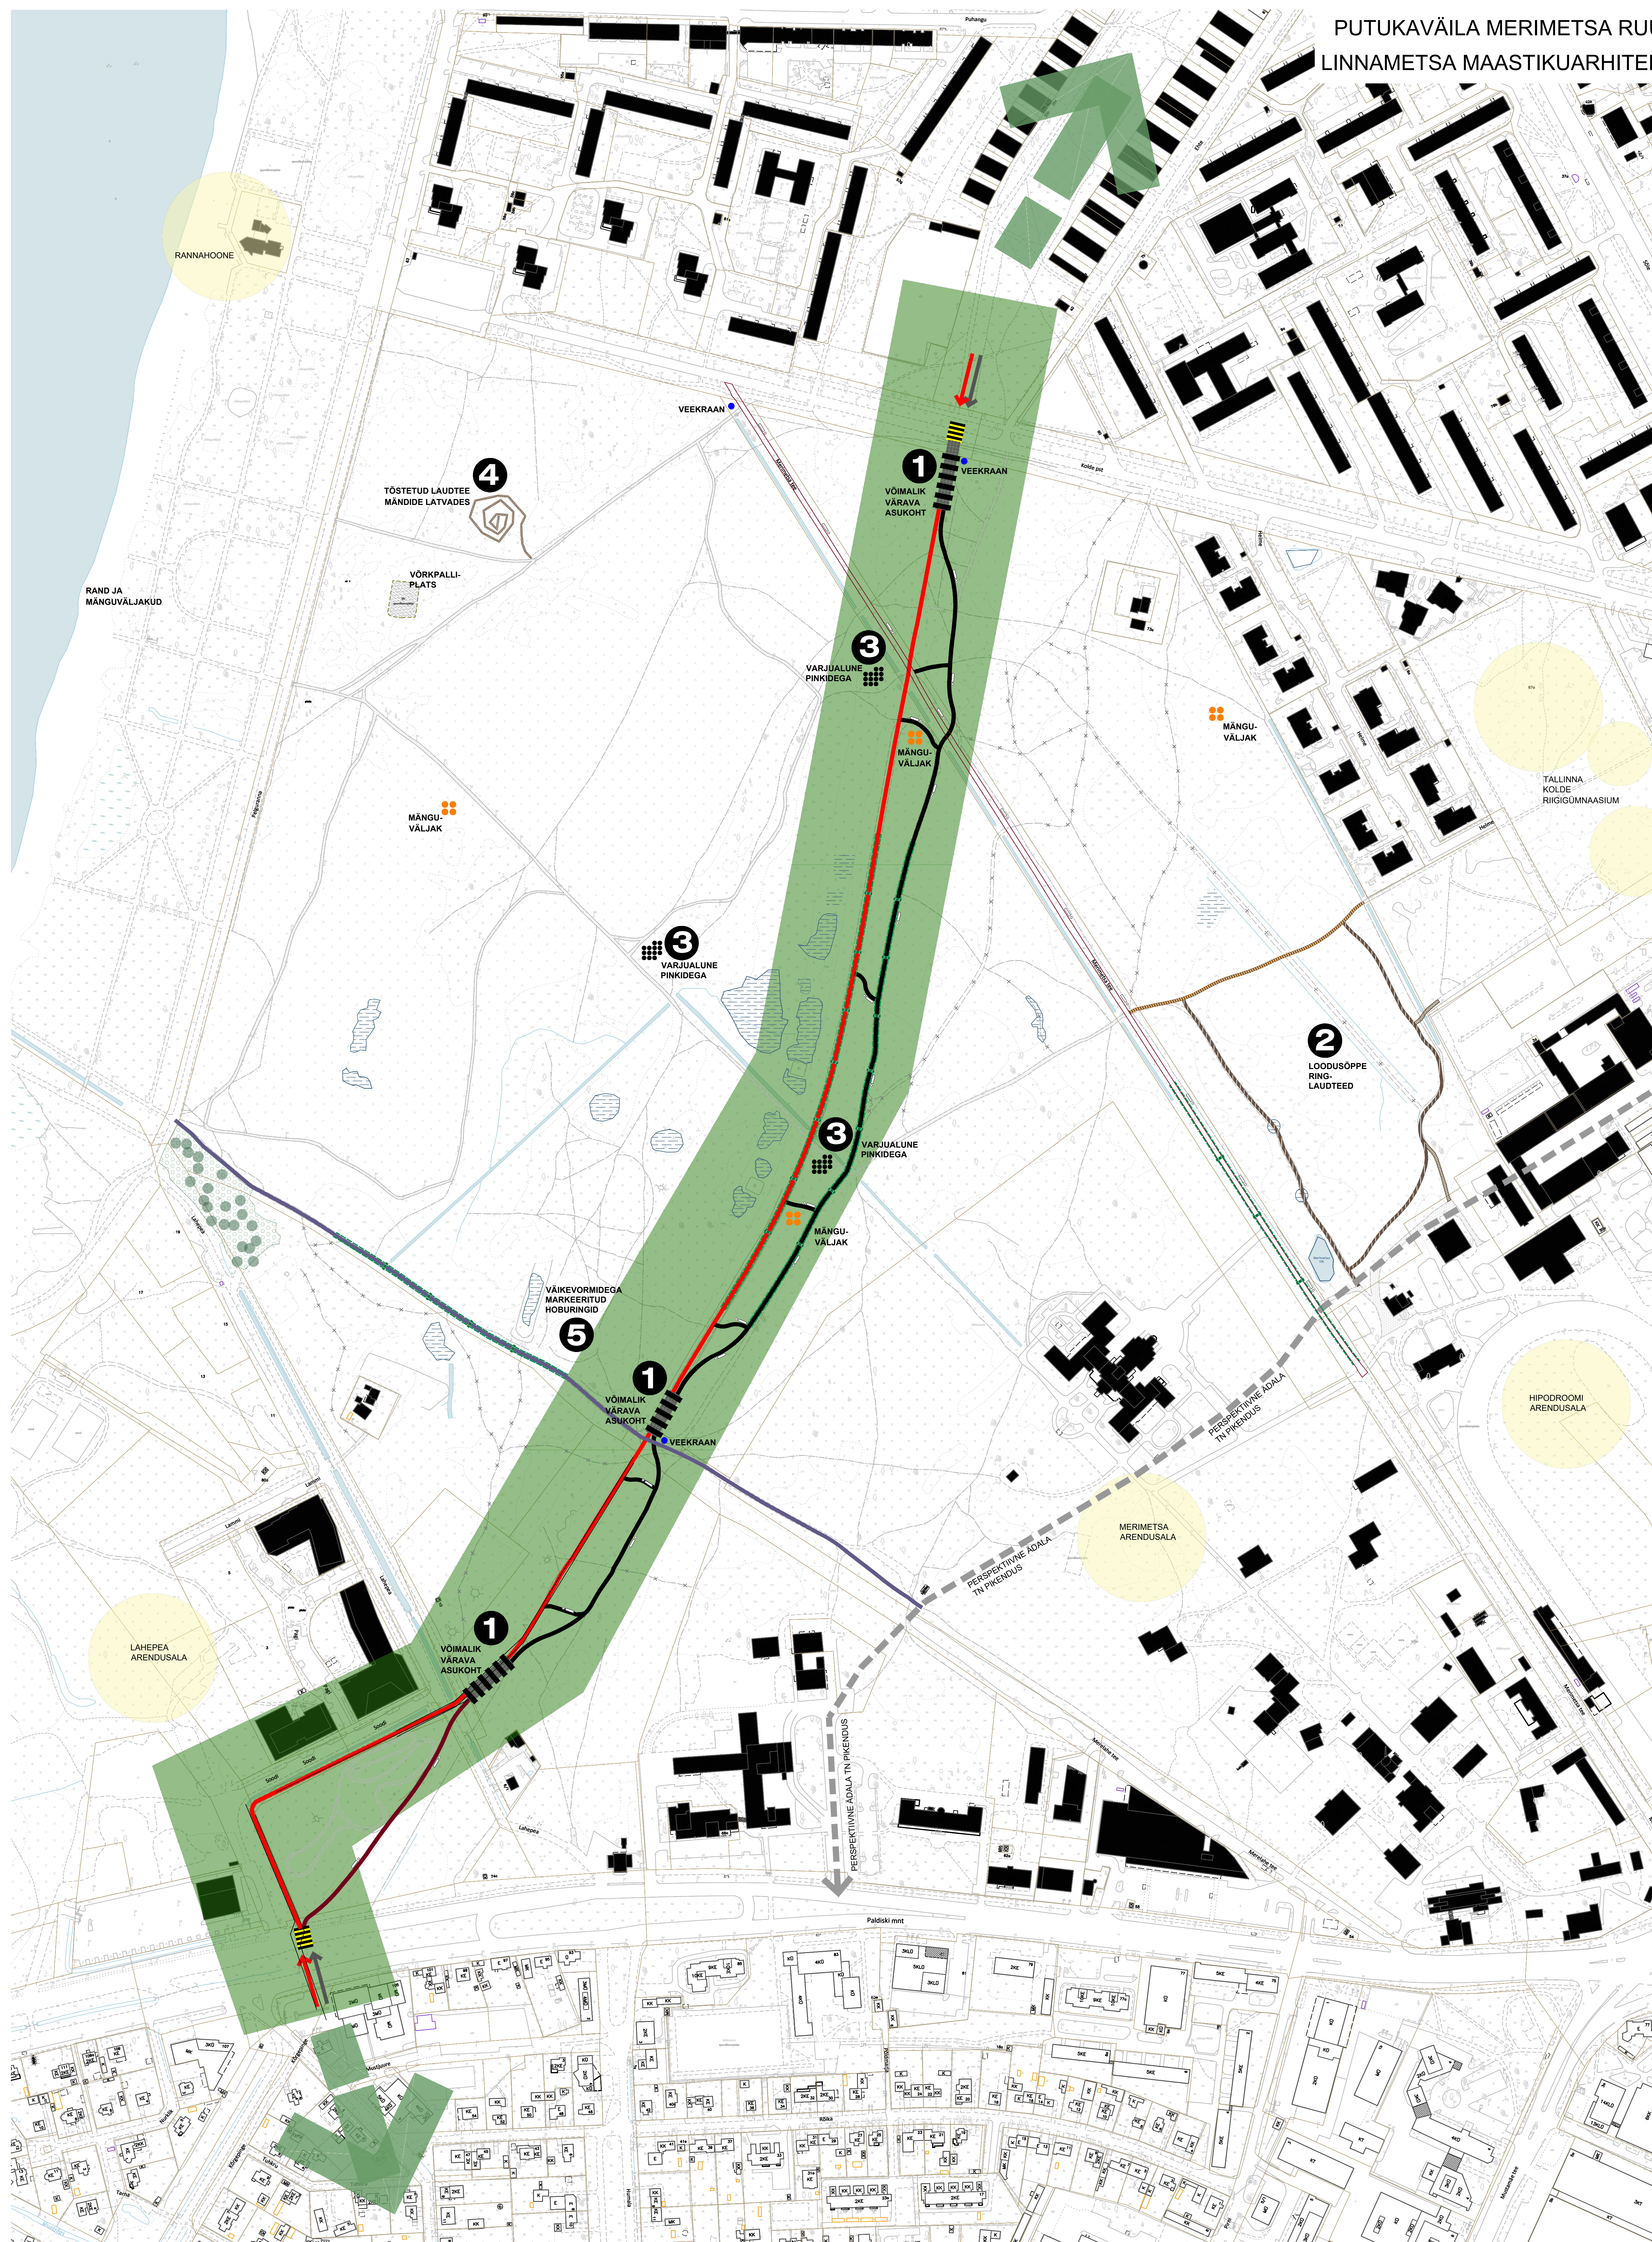


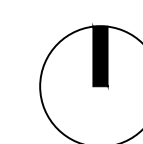

— **1** —

TÖÖMAAPIIR

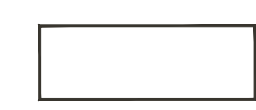

KATASTRIÜKSUSE PIIR



VEEKOGU




Aruanne, 2020)



LOODUSLÄHEDANE MÄNGU



(VARJUALUN

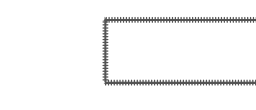

PIIRE



JUURDEPAAS

	JALGTEE (GRANIITSÕELMEKATEND, LAIUS: 3m, VALGUSTATUD)
	JALGRATTATEE (GRANIITSÕELMEKATEND, LAIUS: 3m, VALGUSTATUD)
	JALG- JA JALGRATTATEE (GRANIITSÕELMEKATEND, LAIUS: 4m, VALGUSTATUD)
	JALG- JA JALGRATTATEE (GRANIITSÕELMEKATEND, LAIUS: 3m, HAJUSALT VALGUSTATUD)
	TEELÕIK, MIS PIIRNEB KONNATARAGA (GRANIITSÕELMEKATEND, KONNATUNNELID, VALGUSTATUD)
	KONNATUNNELI VÕIMALIK ASUKOHT
	TEELÕIK GRANIITPLAATIDEGA
	JOOKSU- JA SUUSARAJAD (LÄBIKUUMUTATUD PUIUDHAKE, VALGUSTATUD)
	LAUDTEE (LAIUS: 2,5m)
	VÕIMALIK PERSPEKTIIVSE LAUDTEE ASUKOHT (LAIUS: 2,5m)
	OLEMASOLEV KORRASTATAV PINNASTEE
	OLEMASOLEV KORRASTATAV METSARADA
	PINNASTEE JA METSARAJA LÕIGUD, KUS EI SOOSITA INIMESTE LIIKUMIST
	PUTUKAVÄILA VÕIMALIK VÄRAVA ASUKOHT
	PUTUKAVÄILA ÜLEKÄIGURADA
	TULEVIKUS LIKVIDEERITAV PARKLA / HALJASTATAV ALA

1

PUTUKAVÄILA VÕIMALIK VÄRAVA ASUKOHT

2

VÕIMALIK PERSPEKTIIVNE LOODUSÕPPE RINGI AIDTEE

3

VARJUALUNE PINKIDEGA

4
5

MÄNDIDE LATVADES
VÄIKEVORMIDEGA
MARKEERITUD HOBURINGID

MÄRKUSED:

1. KAESOLEVA JOONISE JUURDE KUULUB LAHUTAMATU OSANA SELETUSKIRI
2. ALUSKAART: Tallinna aluskaart. Tallinna Strateegiakeskus (jaanuar 2022)
3. KOORDINAADID L-EST 97 süsteemis.
4. KÕRGUSED 1997.a Balti süsteemis.
5. NBI JOONISE VÄRVID ON NIISKUS- JA VALGUSTUNDLIKUD.

	OÜ SFÄÄR Planeeringud Põhikatu 30A 14314 Tallinn Tel: +372 7 28 28 97 email: info@sfäär.com reg nr: 1449300	Objekt: Puukävilä Merimetsa nuiumõjula ja Merimetsa linnametsa maastikuarhitektuur-eksklaasendus	Töö nr: 22/3
Maastikuarhitektid: Kerstu Kõli Maarja Tüür Piret Pollendik		Joonis: PÕHIOJONIS Telliija: Tallinna Strategiaaktsus Kuupäev: 01.03.2023	Joonise nr: 1 Staadium: ESKIS Mõõtkala: 1:2000