



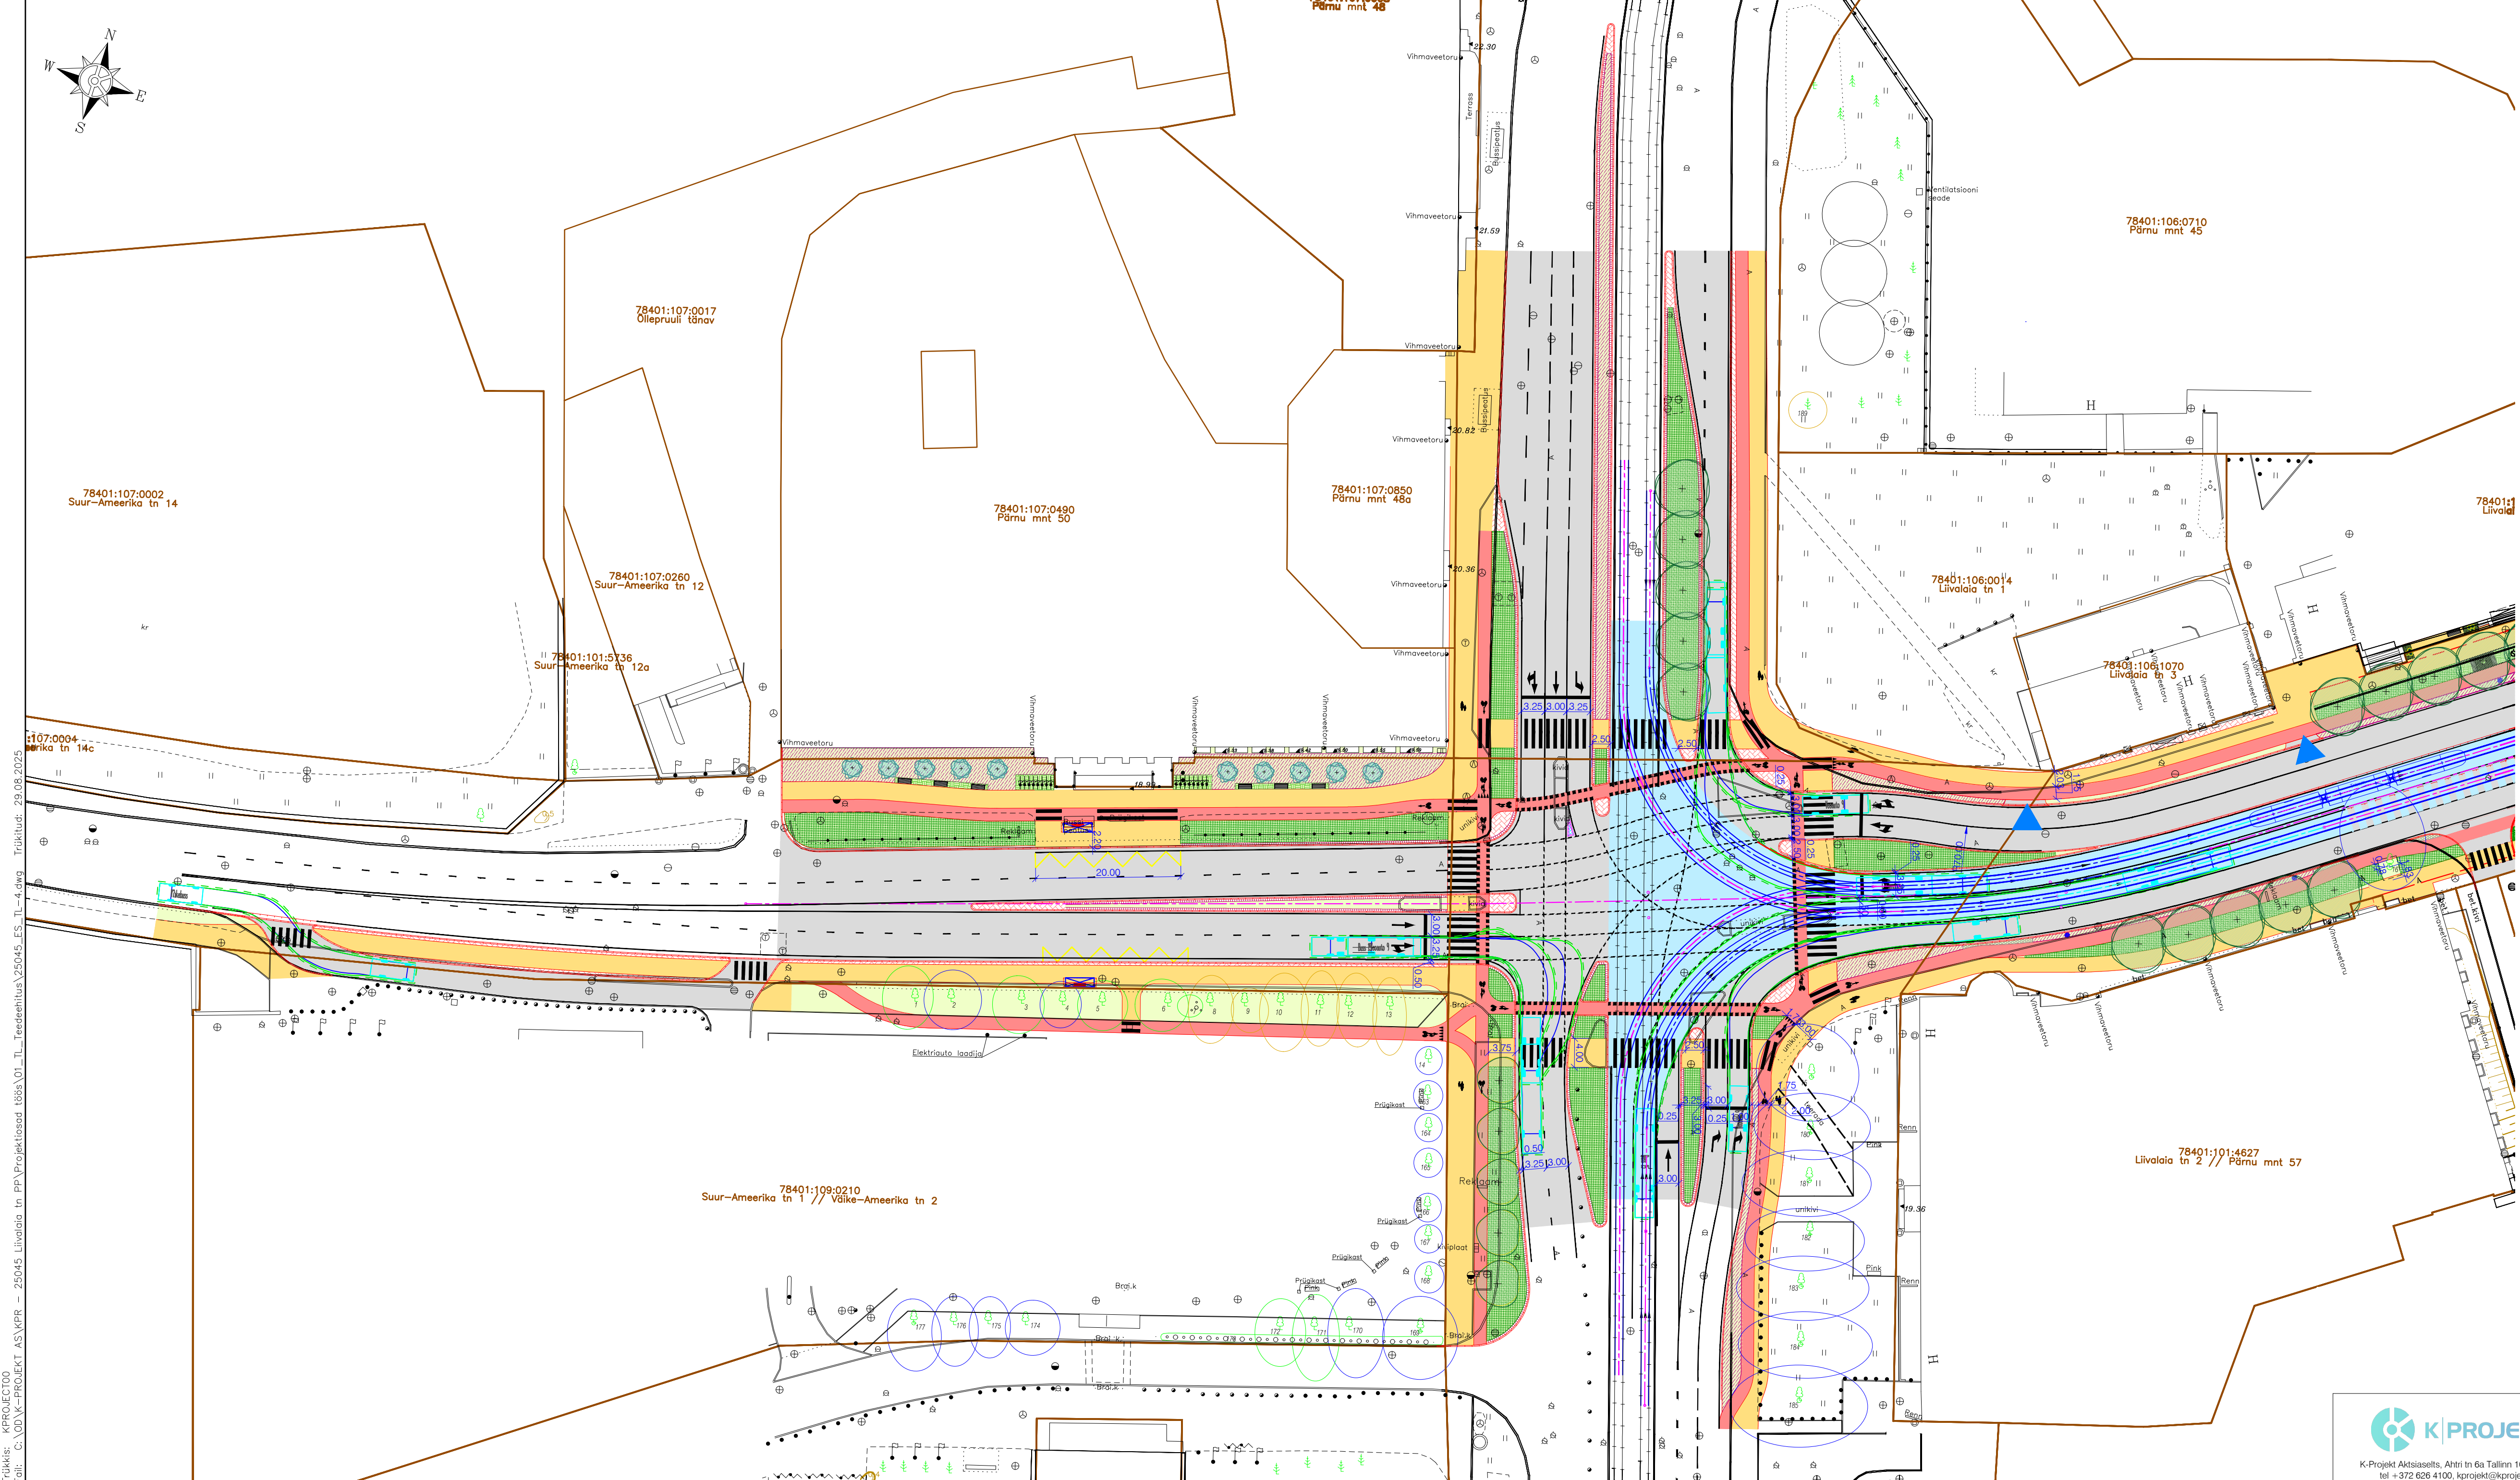

- ### TINGMÄRGID
- Kinnistu piir
 - Projekteeritud tee telgjoon
 - Projekteeritud tramitee
 - Projekteeritud kontaktvõrgumast
 - Projekteeritud tee servajooneid
 - Autotranspordi krundile juurdepääsu kohad
 - Projekteeritud teekatemärgistus
 - Projekteeritud ühistranspordi ja tavalikluse ühisrada
 - Projekteeritud sõidutee ab-katend
 - Projekteeritud jalgrattatee punase pigmendiga ab-katend
 - Projekteeritud kõnnitee sillutiskatend
 - Projekteeritud ühistranspordirada
 - Projekteeritud haljasalade murukate
 - Likvideeritavad objektid
 - Olemasolev II klassi puu või puude rühm eksplikatsiooni numbriga
 - Olemasolev III klassi puu või puude rühm eksplikatsiooni numbriga
 - Olemasolev IV klassi puu või puude rühm eksplikatsiooni numbriga
 - Projekteeritud lehtpuu (tänavapuu põhiilik)
 - Projekteeritud lehtpuu
 - Projekteeritud viljapuu
 - Projekteeritud okaspuu
 - Ümberistutatav puu
 - Projekteeritud lausistutusala
 - Projekteeritud niidutaimede ala
 - Projekteeritud murukivi
 - Projekteeritud munakivi
 - Projekteeritud istepink
 - Projekteeritud rattaparkla
 - Projekteeritud graniitkivid


Trükkis: KPROJECT00
Fail: C:\OD\K-PROJEKT AS\KPR - 25045 Liivalaia tn PP\Projektosad 166a\01_TL_Teedehitus 25045_ES_TL-4.dwg
Trükitud: 29.08.2025

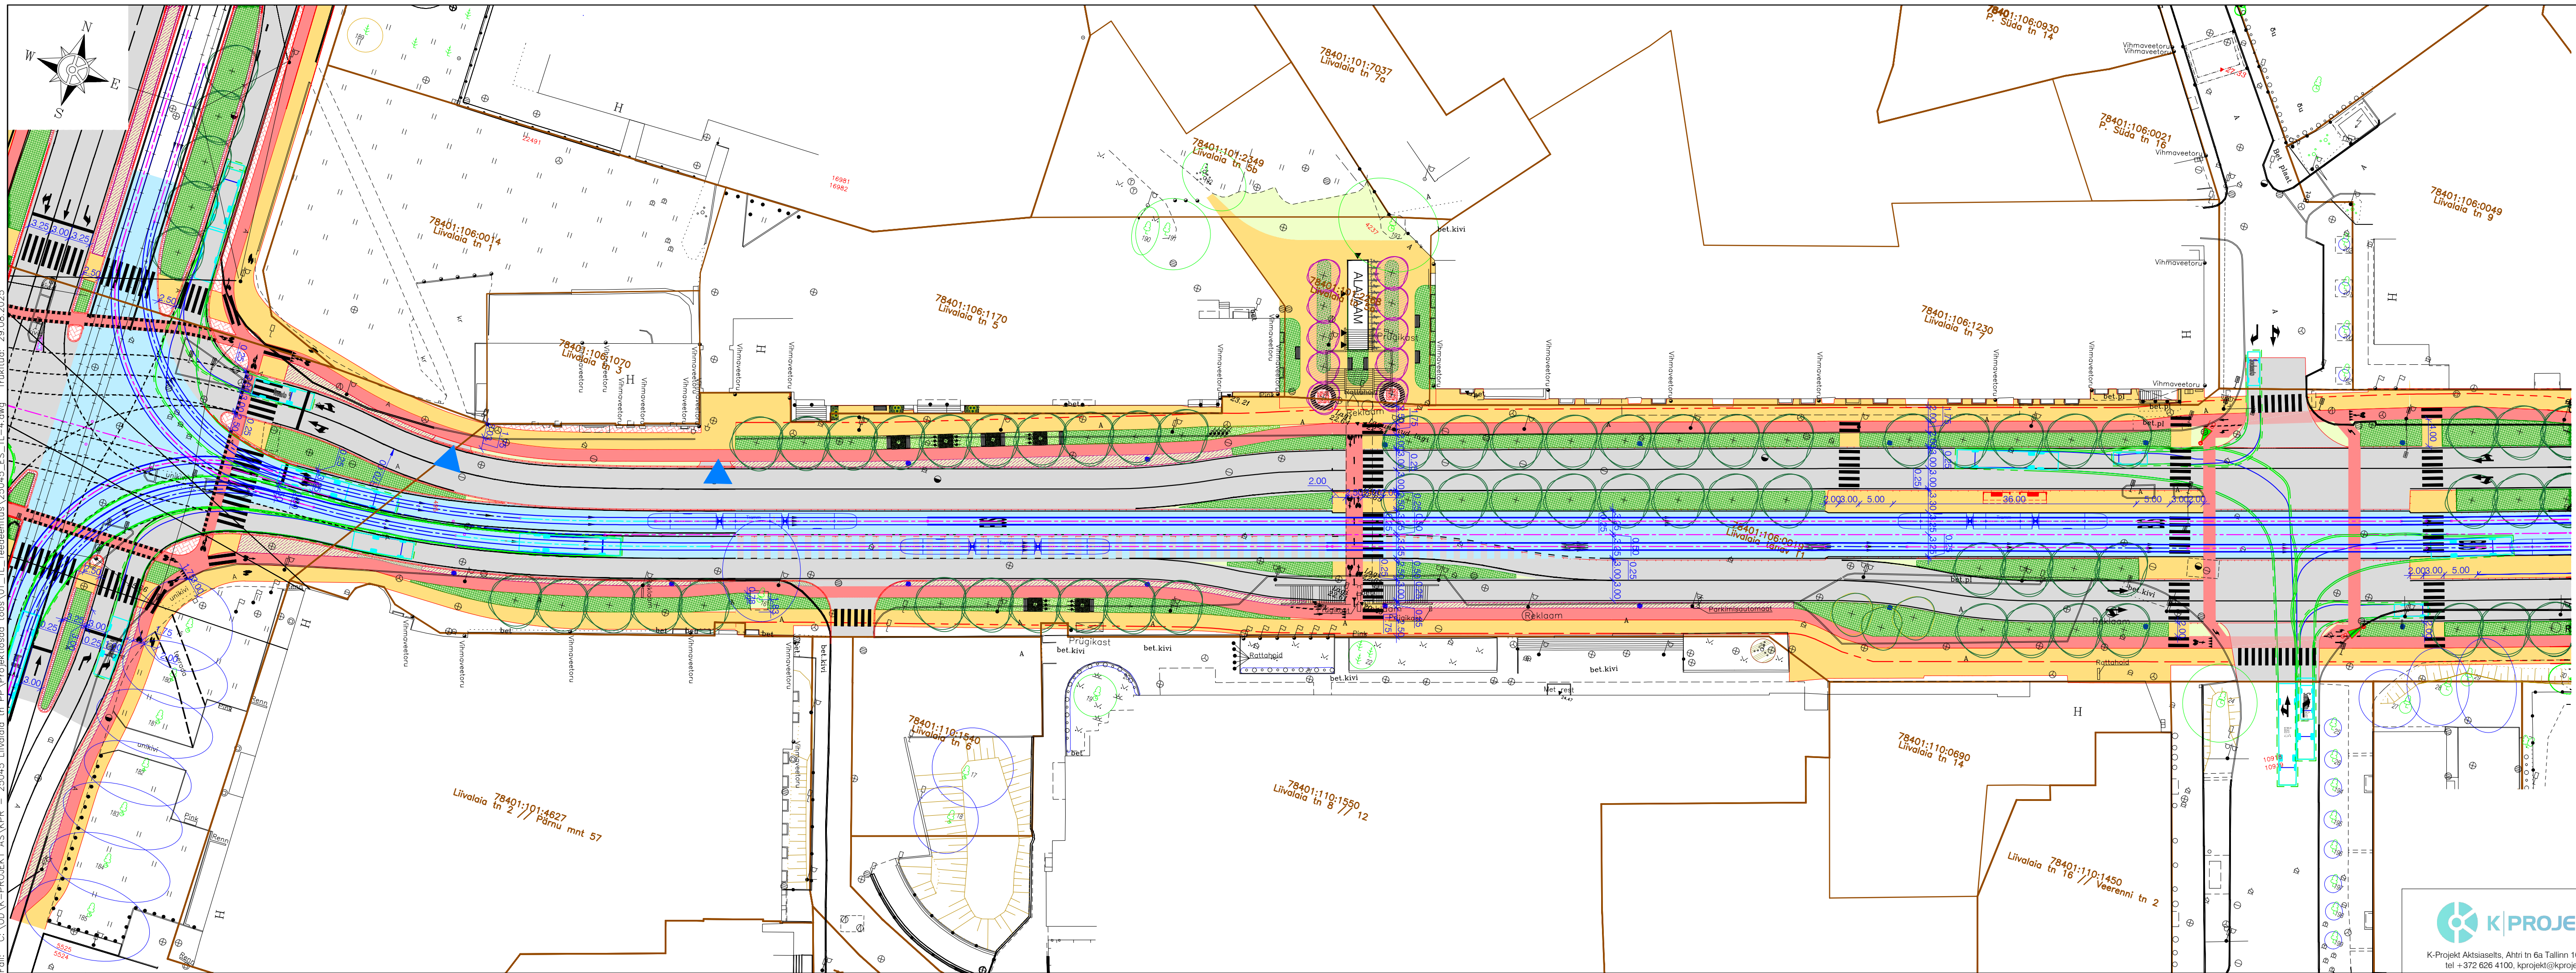

TINGMÄRGID

- Kinnistu piir
- Projekteeritud tee telgjoon
- Projekteeritud tramitee
- Projekteeritud kontaktvõrgumast
- Projekteeritud tee servajooned
- Autotranspordi krundile juurdepääsu kohad
- Projekteeritud teekattemärgistus
- Projekteeritud ühistranspordi ja tavalikluse ühisrada
- Projekteeritud sõidutee ab-katend
- Projekteeritud jalgrattatee punase pigmendiga ab-katend
- Projekteeritud kõnnitee sillutiskatend
- Projekteeritud ühistranspordirada
- Projekteeritud haljasalade murukate
- Likvideeritavad objektid
- Olemasolev II klassi puu või puude rühm eksplikatsiooni numbriga
- Olemasolev III klassi puu või puude rühm eksplikatsiooni numbriga
- Olemasolev IV klassi puu või puude rühm eksplikatsiooni numbriga
- Projekteeritud lehtpuu (tänavapuu põhiilik)
- Projekteeritud lehtpuu
- Projekteeritud viijapuu
- Projekteeritud okaspuu
- Ümberistutatav puu
- Projekteeritud lausistutusalala
- Projekteeritud niidutaimede ala
- Projekteeritud murukivi
- Projekteeritud munakivi
- Projekteeritud istepink
- Projekteeritud rattaparkla
- Projekteeritud graniitkivid

Trükk: KPROJEKT00
Fail: C:\00\K-PROJEKT AS\KPR - 25045 Liivalaia tn PP\Projektiosad täiss.OI TL Teedepiisus\25045 ES TL-4.dwg Trükk: 29.08.2025

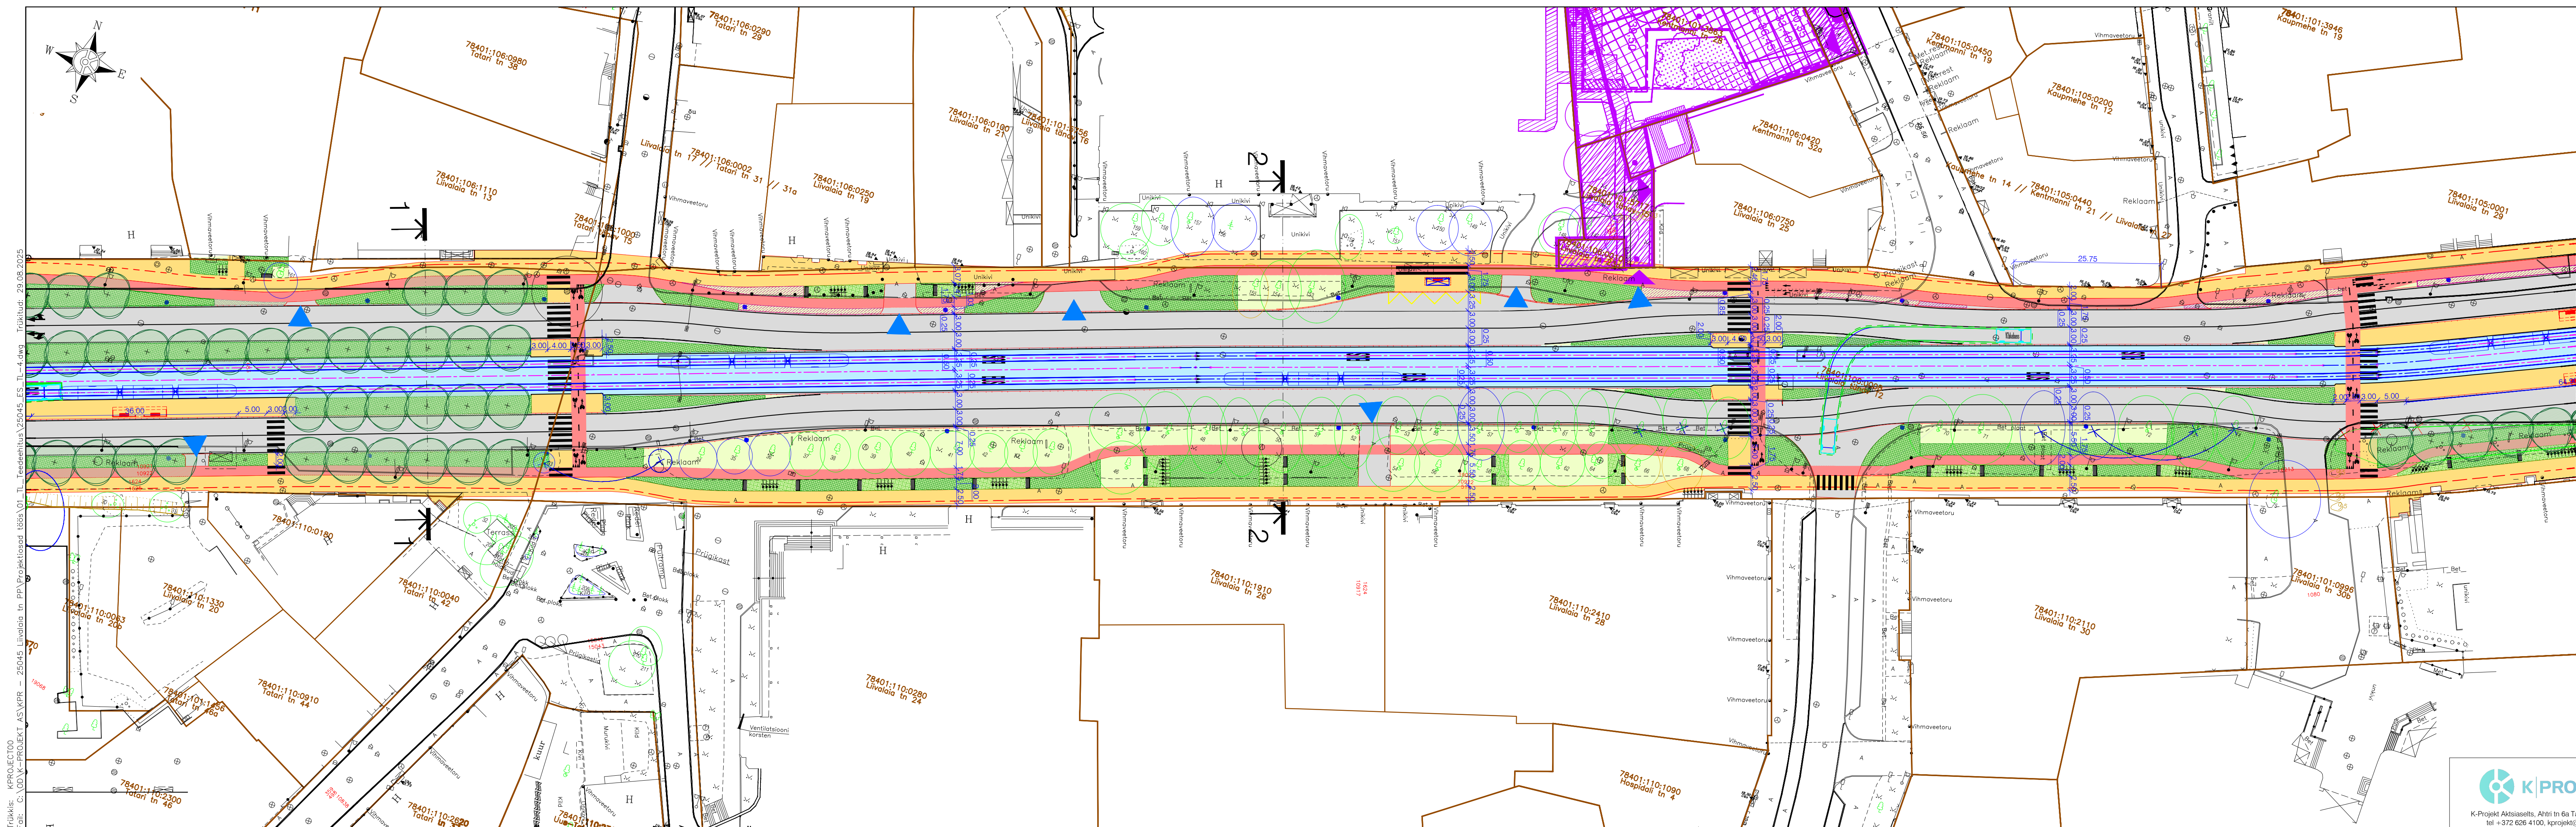


- ### TINGMÄRGID
- Kinnistu piir
 - Projekteeritud tee telgjoon
 - Projekteeritud trammitee
 - Projekteeritud kontaktvõrgumast
 - Projekteeritud tee servajooned
 - Autotranspordi krundile juurdepääsu kohad
 - Projekteeritud teekattemärgistus
 - Projekteeritud sõidutee ab-katend
 - Projekteeritud jalgrattatee punase pigmendiga ab-katend
 - Projekteeritud kõnnitee sillutiskatend
 - Projekteeritud ühistranspordirada
 - Projekteeritud haljasalade murukate
 - Likvideeritavad objektid
 - Planeeritud objektid (K-Projekt AS töö nr 03024; DP015220, kehtestatud 18.01.2017)
 - Olemasolev II klassi puu või puude rühm eksplikatsiooni numbriga
 - Olemasolev III klassi puu või puude rühm eksplikatsiooni numbriga
 - Olemasolev IV klassi puu või puude rühm eksplikatsiooni numbriga
 - Projekteeritud lehtpuu (tänavapuu põhilik)
 - Projekteeritud lehtpuu
 - Projekteeritud viijapuu
 - Projekteeritud okaspuu
 - Ümberistutatav puu
 - Projekteeritud lausistutusala
 - Projekteeritud niidutaimede ala
 - Projekteeritud murukivi
 - Projekteeritud munakivi
 - Projekteeritud istepink
 - Projekteeritud rattaparkla
 - Projekteeritud graniitkivid



K-Projekt Aktsiaselts, Ahtri tn 6a Tallinn 10151 Eesti
tel +372 626 4100, kprojekt@kprojekt.ee

Liivalaia tänava rekonstrueerimine
Liikluskorraldus, leht 3
ESKIS M 1:500

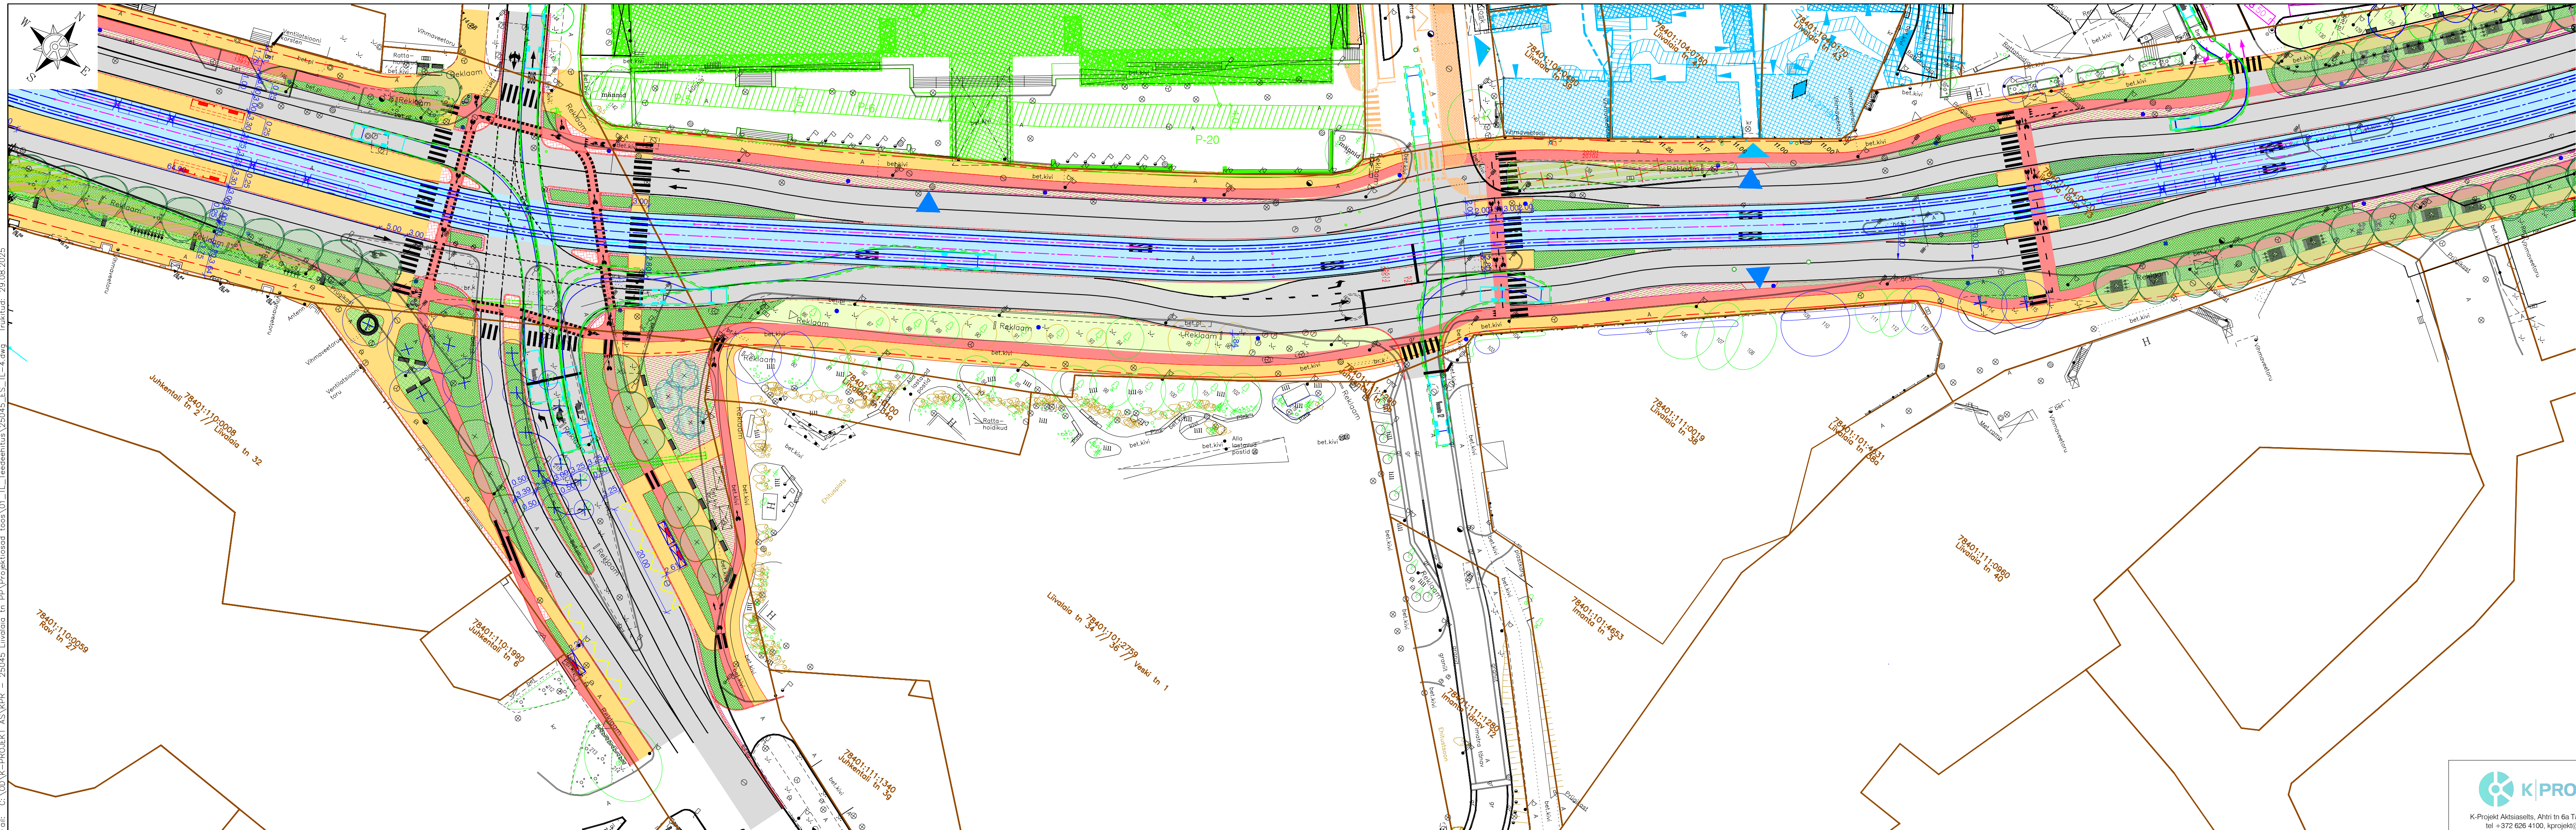

TINGMÄRGID

- Kinnistu piir
- Projekteeritud tee telgjoon
- Projekteeritud trammitee
- Projekteeritud kontaktvõrgumast
- Projekteeritud tee servajooned
- Autotranspordi krunidile juurdepääsu kohad
- Projekteeritud teekattemärgistus
- Projekteeritud ühistranspordi ja tavalikluse ühisrada
- Projekteeritud sõidutee ab-katend
- Projekteeritud jalgrattatee punase pigmentiga ab-katend
- Projekteeritud kõnnitee sillutiskatend
- Projekteeritud ühistranspordirada
- Projekteeritud haljasalade murukate
- Likvideeritavad objektid
- Planeeritud objektid
(K-Projekt AS töö nr 04372; DP012630, kehtestatud 21.10.2020)
- Planeeritud objektid
(K-Projekt AS töö nr 06455; DP039200, kehtestatud 17.04.2025)
- Planeeritud objektid
(K-Projekt AS töö nr 21014; DP047070, algatamisettepanek menetluses)
- Olemasolev II klassi puu või puude rühm eksplikatsiooni numbriga
- Olemasolev III klassi puu või puude rühm eksplikatsiooni numbriga
- Olemasolev IV klassi puu või puude rühm eksplikatsiooni numbriga
- Projekteeritud lehtpuu (tänavapuu põhilik)
- Projekteeritud lehtpuu
- Projekteeritud viljapuu
- Projekteeritud okaspuu
- Ümberistutatav puu
- Projekteeritud lausistutusalala
- Projekteeritud niidutaimede ala
- Projekteeritud murukivi
- Projekteeritud munakivi
- Projekteeritud istepink
- Projekteeritud rattaparka
- Projekteeritud graniitkivid



K-Projekt Aktsiaselts, Ahtri tn 6a Tallinn 10151 Eesti
tel +372 626 4100, kprojekt@kprojekt.ee

Liivalaia tänava rekonstrueerimine

Liikluskorraldus, leht 4

ESKIS M 1:500

