


TRAMMITEE ENDLA V1

Piketid	Vertikaalgeomeetria [tee telg]	Projekteeritud kõrgused [tee telg]	Olemasolevad kõrgused [tee telg]	Proj. kõrgus olol. maapinnast (+/-) [tee telg]	Horisontaalgeomeetria
PK12+26.4					

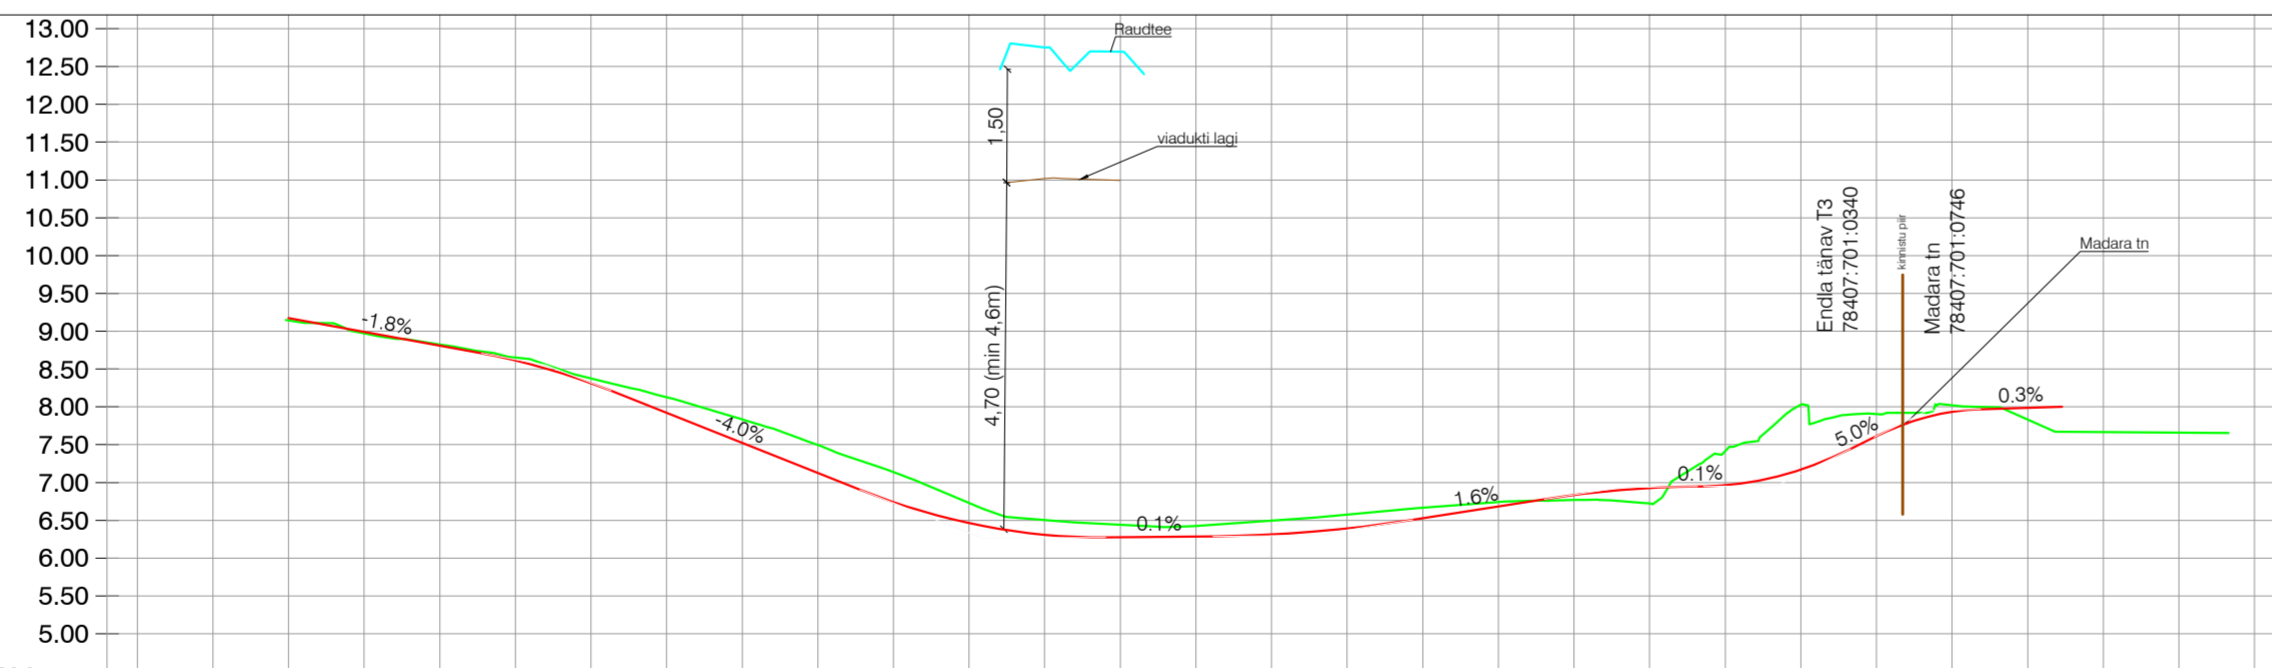

ENDLA TN PP MADARA TÄNAV

Piketid	Vertikaalgeomeetria [tee telg]	Projekteeritud kõrgused [tee telg]	Olemasolevad kõrgused [tee telg]	Proj. kõrgus olol. maapinnast (+/-) [tee telg]	Horisontaalgeomeetria
PK0+00					
PK0+10					
PK0+20					
PK0+30					
PK0+40					
PK0+50					
PK0+60					
PK0+70					
PK0+80					
PK0+90					
PK1+00					
PK1+10					
PK1+20					
PK1+30					
PK1+40					
PK1+50					
PK1+60					
PK1+70					
PK1+80					

TINGMÄRGID

- Projekteeritud tee pind
- Olemasolev maapind

		K-Projekt Aktsiaselts Antri tn 6a, Tallinn, Eesti tel +372 626 4100 kprojekt@kprojekt.ee reg kood 12203754		Projekti nimi: Kristiine ühistranspordisõime liiklusuuring ja eskiis	
Projektijuht P. German	Projekteeeriaja S.Siid	Objekti asukoht: Kristiine linnaosa, Tallinna linn, Harju maakond			
Insener R. Peterson	Joonise nimi: Pikiprofiil variant 1				
Faili nimi: 26002_TL-6_V1-V3.dwg	Koostatud: 07.04.2026	Töö nr: 26002	Staadium: Esikiis	Dokumendi tähis: TL-6-01-1	Mõõkava: M 1:100 M 1:1000